

Здание							
вид объекта недвижимости							
Лист № 67 раздела 7		Всего листов раздела 7: 116		Всего разделов: 5		Всего листов выписки: 2395	
28.06.2026г. № КУВИ-001/2026-81527410							
Кадастровый номер:			50:12:0101103:3030				
1120	50:12:0101103:3167	14	1120	Жилое квартира	данные отсутствуют	51.6	
1121	50:12:0101103:3168	15	1121	Жилое квартира	данные отсутствуют	43.6	
1122	50:12:0101103:3169	15	1122	Жилое квартира	данные отсутствуют	59.7	
1123	50:12:0101103:3170	15	1123	Жилое квартира	данные отсутствуют	38.9	
1124	50:12:0101103:3171	15	1124	Жилое квартира	данные отсутствуют	25.7	
1125	50:12:0101103:3172	15	1125	Жилое квартира	данные отсутствуют	42.1	
1126	50:12:0101103:3173	15	1126	Жилое квартира	данные отсутствуют	37.4	
1127	50:12:0101103:3174	15	1127	Жилое квартира	данные отсутствуют	51.8	
1128	50:12:0101103:3175	15	1128	Жилое квартира	данные отсутствуют	56.9	
1129	50:12:0101103:3177	15	1129	Жилое квартира	данные отсутствуют	53.9	
1130	50:12:0101103:3178	15	1130	Жилое квартира	данные отсутствуют	21.9	
1131	50:12:0101103:3179	15	1131	Жилое квартира	данные отсутствуют	21.9	
1132	50:12:0101103:3180	15	1132	Жилое квартира	данные отсутствуют	38.9	
1133	50:12:0101103:3181	15	1133	Жилое квартира	данные отсутствуют	42.8	
1134	50:12:0101103:3182	15	1134	Жилое квартира	данные отсутствуют	22	
1135	50:12:0101103:3183	15	1135	Жилое квартира	данные отсутствуют	34	
1136	50:12:0101103:3184	15	1136	Жилое квартира	данные отсутствуют	51.6	

полное наименование должности		инициалы, фамилия	

ДОКУМЕНТ ПОДПИСАН
ЭЛЕКТРОННОЙ ПОДПИСЬЮ


Сертификат: 83997148184797998005552191040001978443

Владелец: ПУБЛИЧНО-ПРАВОВАЯ КОМПАНИЯ
РОСКАДАСТР

Действителен: с 24.12.2025 по 19.03.2027

ПОДПИСЬ
М.П.

Здание			
вид объекта недвижимости			
Лист № 1127 раздела 8	Всего листов раздела 8: 1939	Всего разделов: 5	Всего листов выписки: 2395
28.06.2026г. № КУВИ-001/2026-81527410			
Кадастровый номер: 50:12:0101103:3030		Номер этажа (этажей): 15	

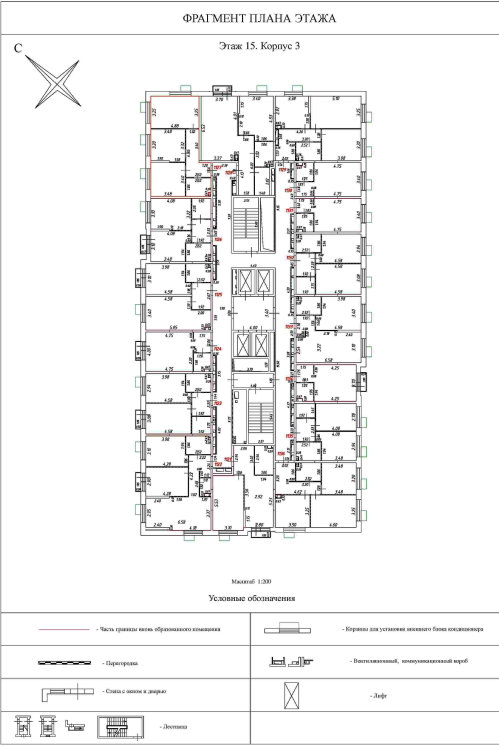

Масштаб 1:200

ДОКУМЕНТ ПОДПИСАН ЭЛЕКТРОННОЙ ПОДПИСЬЮ		
полное наименование должности	Сертификат: 83997148184797998005552191040001978443	инициалы, фамилия
	Владелец: ПУБЛИЧНО-ПРАВОВАЯ КОМПАНИЯ	
	РОСКАДАСТР	
	Действителен: с 24.12.2025 по 19.03.2027	
М.П.		