

Здание			
вид объекта недвижимости			
Лист № 68 раздела 7	Всего листов раздела 7: 116	Всего разделов: 5	Всего листов выписки: 2395

28.06.2026г. № КУВИ-001/2026-81527410

Кадастровый номер: 50:12:0101103:3030

1137	50:12:0101103:3185	16	1137	Жилое квартира	данные отсутствуют	43.6
1138	50:12:0101103:3186	16	1138	Жилое квартира	данные отсутствуют	59.7
1139	50:12:0101103:3188	16	1139	Жилое квартира	данные отсутствуют	38.9
1140	50:12:0101103:3189	16	1140	Жилое квартира	данные отсутствуют	25.7
1141	50:12:0101103:3190	16	1141	Жилое квартира	данные отсутствуют	42.1
1142	50:12:0101103:3191	16	1142	Жилое квартира	данные отсутствуют	37.4
1143	50:12:0101103:3192	16	1143	Жилое квартира	данные отсутствуют	51.8
1144	50:12:0101103:3193	16	1144	Жилое квартира	данные отсутствуют	56.9
1145	50:12:0101103:3194	16	1145	Жилое квартира	данные отсутствуют	53.9
1146	50:12:0101103:3195	16	1146	Жилое квартира	данные отсутствуют	21.9
1147	50:12:0101103:3196	16	1147	Жилое квартира	данные отсутствуют	21.9
1148	50:12:0101103:3197	16	1148	Жилое квартира	данные отсутствуют	38.9
1149	50:12:0101103:3199	16	1149	Жилое квартира	данные отсутствуют	42.8
1150	50:12:0101103:3200	16	1150	Жилое квартира	данные отсутствуют	22
1151	50:12:0101103:3201	16	1151	Жилое квартира	данные отсутствуют	34
1152	50:12:0101103:3202	16	1152	Жилое квартира	данные отсутствуют	51.6
1153	50:12:0101103:3203	17	1153	Жилое квартира	данные отсутствуют	43.6

ДОКУМЕНТ ПОДПИСАН
ЭЛЕКТРОННОЙ ПОДПИСЬЮ


Сертификат: 83997148184797998005552191040001978443
Владелец: ПУБЛИЧНО-ПРАВОВАЯ КОМПАНИЯ
РОСКАДАСТР
Действителен: с 24.12.2025 по 19.03.2027

М.П.

полное наименование должности

инициалы, фамилия

Здание			
вид объекта недвижимости			
Лист № 1140 раздела 8	Всего листов раздела 8: 1939	Всего разделов: 5	Всего листов выписки: 2395
28.06.2026г. № КУВИ-001/2026-81527410			
Кадастровый номер: 50:12:0101103:3030		Номер этажа (этажей): 16	

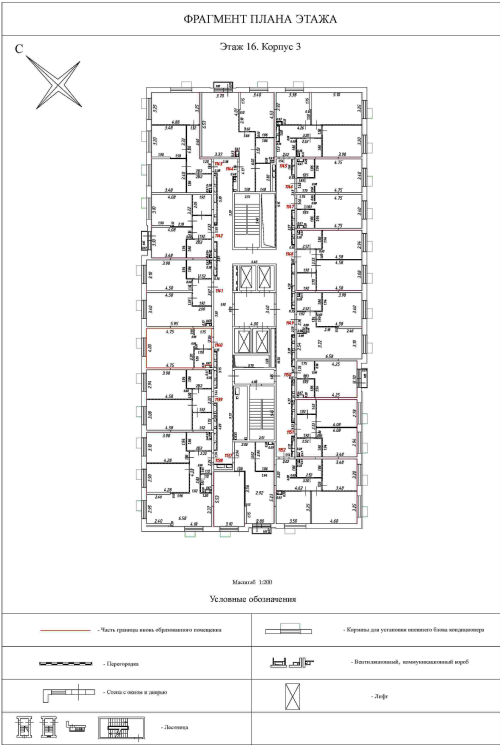

Масштаб 1:200

ДОКУМЕНТ ПОДПИСАН ЭЛЕКТРОННОЙ ПОДПИСЬЮ		
полное наименование должности	Сертификат: 83997148184797998005552191040001978443	инициалы, фамилия
	Владелец: ПУБЛИЧНО-ПРАВОВАЯ КОМПАНИЯ	
	РОСКАДАСТР	
	Действителен: с 24.12.2025 по 19.03.2027	
М.П.		