


Здание							
вид объекта недвижимости							
Лист № 70 раздела 7		Всего листов раздела 7: 116		Всего разделов: 5		Всего листов выписки: 2395	
28.06.2026г. № КУВИ-001/2026-81527410							
Кадастровый номер:			50:12:0101103:3030				
1171	50:12:0101103:3223	18	1171	Жилое квартира	данные отсутствуют	38.9	
1172	50:12:0101103:3224	18	1172	Жилое квартира	данные отсутствуют	25.7	
1173	50:12:0101103:3225	18	1173	Жилое квартира	данные отсутствуют	42.1	
1174	50:12:0101103:3226	18	1174	Жилое квартира	данные отсутствуют	37.4	
1175	50:12:0101103:3227	18	1175	Жилое квартира	данные отсутствуют	51.8	
1176	50:12:0101103:3228	18	1176	Жилое квартира	данные отсутствуют	56.9	
1177	50:12:0101103:3229	18	1177	Жилое квартира	данные отсутствуют	53.9	
1178	50:12:0101103:3230	18	1178	Жилое квартира	данные отсутствуют	21.9	
1179	50:12:0101103:3232	18	1179	Жилое квартира	данные отсутствуют	21.9	
1180	50:12:0101103:3233	18	1180	Жилое квартира	данные отсутствуют	38.9	
1181	50:12:0101103:3234	18	1181	Жилое квартира	данные отсутствуют	42.8	
1182	50:12:0101103:3235	18	1182	Жилое квартира	данные отсутствуют	22	
1183	50:12:0101103:3236	18	1183	Жилое квартира	данные отсутствуют	34	
1184	50:12:0101103:3237	18	1184	Жилое квартира	данные отсутствуют	51.6	
1185	50:12:0101103:3238	19	1185	Жилое квартира	данные отсутствуют	43.6	
1186	50:12:0101103:3239	19	1186	Жилое квартира	данные отсутствуют	59.7	
1187	50:12:0101103:3240	19	1187	Жилое квартира	данные отсутствуют	38.9	

полное наименование должности		ДОКУМЕНТ ПОДПИСАН ЭЛЕКТРОННОЙ ПОДПИСЬЮ Сертификат: 83997148184797998005552191040001978443 Владелец: ПУБЛИЧНО-ПРАВОВАЯ КОМПАНИЯ РОСКАДАСТР Действителен: с 24.12.2025 по 19.03.2027		инициалы, фамилия	
		М.П.			

Здание			
вид объекта недвижимости			
Лист № 1184 раздела 8	Всего листов раздела 8: 1939	Всего разделов: 5	Всего листов выписки: 2395
28.06.2026г. № КУВИ-001/2026-81527410			
Кадастровый номер: 50:12:0101103:3030		Номер этажа (этажей): 18	

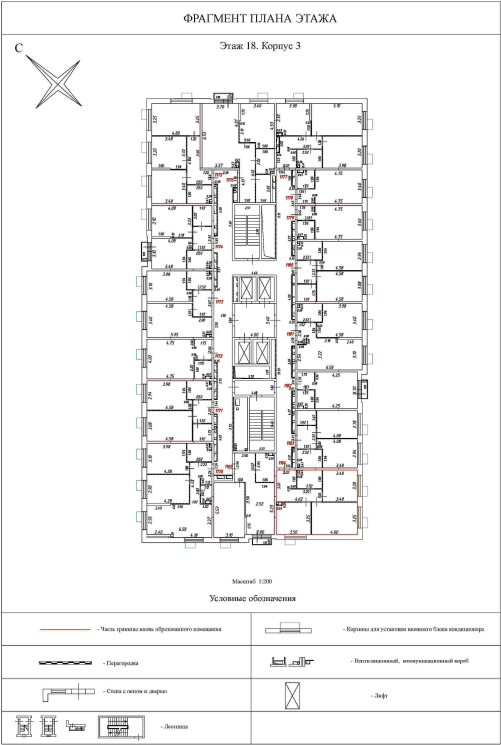

Масштаб 1:200

полное наименование должности	ДОКУМЕНТ ПОДПИСАН	инициалы, фамилия
	ЭЛЕКТРОННОЙ ПОДПИСЬЮ	
	Сертификат: 83997148184797998005552191040001978443	
	Владелец: ПУБЛИЧНО-ПРАВОВАЯ КОМПАНИЯ РОСКАДАСТР Действителен: с 24.12.2025 по 19.03.2027	