


| Здание                                |                    |                             |                    |                   |                    |                            |  |
|---------------------------------------|--------------------|-----------------------------|--------------------|-------------------|--------------------|----------------------------|--|
| вид объекта недвижимости              |                    |                             |                    |                   |                    |                            |  |
| Лист № 71 раздела 7                   |                    | Всего листов раздела 7: 116 |                    | Всего разделов: 5 |                    | Всего листов выписки: 2395 |  |
| 28.06.2026г. № КУВИ-001/2026-81527410 |                    |                             |                    |                   |                    |                            |  |
| Кадастровый номер:                    |                    |                             | 50:12:0101103:3030 |                   |                    |                            |  |
| 1188                                  | 50:12:0101103:3241 | 19                          | 1188               | Жилое<br>квартира | данные отсутствуют | 25.7                       |  |
| 1189                                  | 50:12:0101103:3243 | 19                          | 1189               | Жилое<br>квартира | данные отсутствуют | 42.1                       |  |
| 1190                                  | 50:12:0101103:3244 | 19                          | 1190               | Жилое<br>квартира | данные отсутствуют | 37.4                       |  |
| 1191                                  | 50:12:0101103:3245 | 19                          | 1191               | Жилое<br>квартира | данные отсутствуют | 51.8                       |  |
| 1192                                  | 50:12:0101103:3246 | 19                          | 1192               | Жилое<br>квартира | данные отсутствуют | 56.9                       |  |
| 1193                                  | 50:12:0101103:3247 | 19                          | 1193               | Жилое<br>квартира | данные отсутствуют | 53.9                       |  |
| 1194                                  | 50:12:0101103:3248 | 19                          | 1194               | Жилое<br>квартира | данные отсутствуют | 21.9                       |  |
| 1195                                  | 50:12:0101103:3249 | 19                          | 1195               | Жилое<br>квартира | данные отсутствуют | 21.9                       |  |
| 1196                                  | 50:12:0101103:3250 | 19                          | 1196               | Жилое<br>квартира | данные отсутствуют | 38.9                       |  |
| 1197                                  | 50:12:0101103:3251 | 19                          | 1197               | Жилое<br>квартира | данные отсутствуют | 42.8                       |  |
| 1198                                  | 50:12:0101103:3252 | 19                          | 1198               | Жилое<br>квартира | данные отсутствуют | 22                         |  |
| 1199                                  | 50:12:0101103:3255 | 19                          | 1199               | Жилое<br>квартира | данные отсутствуют | 34                         |  |
| 1200                                  | 50:12:0101103:3256 | 19                          | 1200               | Жилое<br>квартира | данные отсутствуют | 51.6                       |  |
| 1201                                  | 50:12:0101103:3257 | 19                          | 1201               | Жилое<br>квартира | данные отсутствуют | 42.7                       |  |
| 1202                                  | 50:12:0101103:3258 | 20                          | 1202               | Жилое<br>квартира | данные отсутствуют | 53.9                       |  |
| 1203                                  | 50:12:0101103:3259 | 20                          | 1203               | Жилое<br>квартира | данные отсутствуют | 35.9                       |  |
| 1204                                  | 50:12:0101103:3260 | 20                          | 1204               | Жилое<br>квартира | данные отсутствуют | 23.7                       |  |

|                               |  |   |  |                   |  |
|-------------------------------|--|---|--|-------------------|--|
| полное наименование должности |  | ДОКУМЕНТ ПОДПИСАН<br>ЭЛЕКТРОННОЙ ПОДПИСЬЮ<br>Сертификат: 83997148184797998005552191040001978443<br>Владелец: ПУБЛИЧНО-ПРАВОВАЯ КОМПАНИЯ<br>РОСКАДАСТР<br>Действителен: с 24.12.2025 по 19.03.2027 |  | инициалы, фамилия |  |
|                               |  | М.П.   |  |                   |  |

|                                       |                              |                          |                            |
|---------------------------------------|------------------------------|--------------------------|----------------------------|
| Здание                                |                              |                          |                            |
| вид объекта недвижимости              |                              |                          |                            |
| Лист № 1197 раздела 8                 | Всего листов раздела 8: 1939 | Всего разделов: 5        | Всего листов выписки: 2395 |
| 28.06.2026г. № КУВИ-001/2026-81527410 |                              |                          |                            |
| Кадастровый номер: 50:12:0101103:3030 |                              | Номер этажа (этажей): 19 |                            |

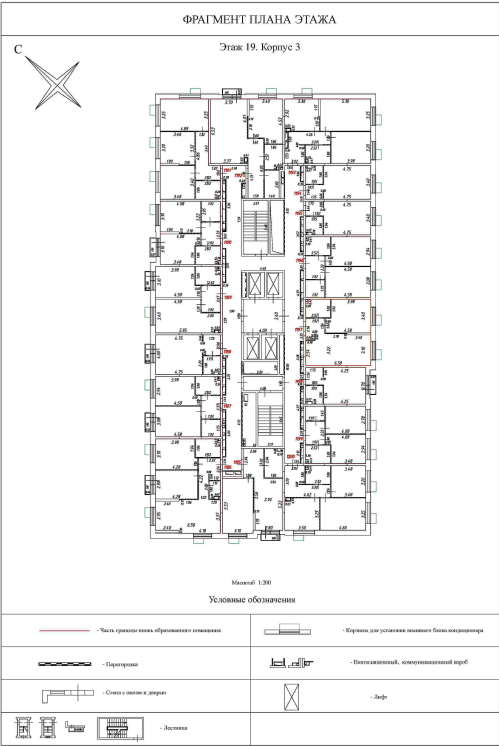

Масштаб 1:200

|                               |                                                                                               |                   |
|-------------------------------|-----------------------------------------------------------------------------------------------|-------------------|
| полное наименование должности | ДОКУМЕНТ ПОДПИСАН                                                                             | инициалы, фамилия |
|                               | ЭЛЕКТРОННОЙ ПОДПИСЬЮ                                                                          |                   |
|                               | Сертификат: 83997148184797998005552191040001978443                                            |                   |
|                               | Владелец: ПУБЛИЧНО-ПРАВОВАЯ КОМПАНИЯ «РОСКАДАСТР»<br>Действителен: с 24.12.2025 по 19.03.2027 |                   |

ПОДПИСЬ  
М.П.