

Здание			
вид объекта недвижимости			
Лист № 72 раздела 7	Всего листов раздела 7: 116	Всего разделов: 5	Всего листов выписки: 2395

28.06.2026г. № КУВИ-001/2026-81527410

Кадастровый номер: 50:12:0101103:3030

120 5	50:12:0101103:3261	20	1205	Жилое квартира	данные отсутствуют	38.9
120 6	50:12:0101103:3262	20	1206	Жилое квартира	данные отсутствуют	37.4
120 7	50:12:0101103:3263	20	1207	Жилое квартира	данные отсутствуют	51.8
120 8	50:12:0101103:3264	20	1208	Жилое квартира	данные отсутствуют	56.9
120 9	50:12:0101103:3266	20	1209	Жилое квартира	данные отсутствуют	53.9
121 0	50:12:0101103:3267	20	1210	Жилое квартира	данные отсутствуют	21.9
121 1	50:12:0101103:3268	20	1211	Жилое квартира	данные отсутствуют	21.9
121 2	50:12:0101103:3269	20	1212	Жилое квартира	данные отсутствуют	38.9
121 3	50:12:0101103:3270	20	1213	Жилое квартира	данные отсутствуют	42.8
121 4	50:12:0101103:3271	20	1214	Жилое квартира	данные отсутствуют	22
121 5	50:12:0101103:3272	20	1215	Жилое квартира	данные отсутствуют	34
121 6	50:12:0101103:3273	20	1216	Жилое квартира	данные отсутствуют	51.6
121 7	50:12:0101103:3274	21	1217	Жилое квартира	данные отсутствуют	42.7
121 8	50:12:0101103:3275	21	1218	Жилое квартира	данные отсутствуют	53.9
121 9	50:12:0101103:3277	21	1219	Жилое квартира	данные отсутствуют	35.9
122 0	50:12:0101103:3278	21	1220	Жилое квартира	данные отсутствуют	25.7
122 1	50:12:0101103:3279	21	1221	Жилое квартира	данные отсутствуют	38.9

ДОКУМЕНТ ПОДПИСАН
ЭЛЕКТРОННОЙ ПОДПИСЬЮ


Сертификат: 83997148184797998005552191040001978443
Владелец: ПУБЛИЧНО-ПРАВОВАЯ КОМПАНИЯ
РОСКАДАСТР
Действителен: с 24.12.2025 по 19.03.2027

М.П.

полное наименование должности

инициалы, фамилия

Здание			
вид объекта недвижимости			
Лист № 1207 раздела 8	Всего листов раздела 8: 1939	Всего разделов: 5	Всего листов выписки: 2395
28.06.2026г. № КУВИ-001/2026-81527410			
Кадастровый номер: 50:12:0101103:3030		Номер этажа (этажей): 20	

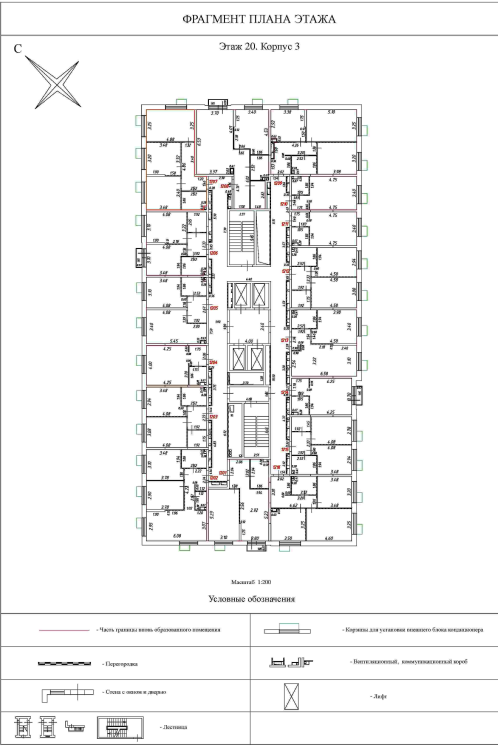

Масштаб 1:200

ДОКУМЕНТ ПОДПИСАН ЭЛЕКТРОННОЙ ПОДПИСЬЮ		
полное наименование должности	Сертификат: 83997148184797998005552191040001978443	инициалы, фамилия
	Владелец: ПУБЛИЧНО-ПРАВОВАЯ КОМПАНИЯ «РОСКАДАСТР»	
	Действителен: с 24.12.2025 по 19.03.2027	
	М.П.	