

Здание			
вид объекта недвижимости			
Лист № 73 раздела 7	Всего листов раздела 7: 116	Всего разделов: 5	Всего листов выписки: 2395

28.06.2026г. № КУВИ-001/2026-81527410

Кадастровый номер: 50:12:0101103:3030

122 2	50:12:0101103:3280	21	1222	Жилое квартира	данные отсутствуют	37.4
122 3	50:12:0101103:3281	21	1223	Жилое квартира	данные отсутствуют	51.8
122 4	50:12:0101103:3282	21	1224	Жилое квартира	данные отсутствуют	56.9
122 5	50:12:0101103:3283	21	1225	Жилое квартира	данные отсутствуют	53.9
122 6	50:12:0101103:3284	21	1226	Жилое квартира	данные отсутствуют	21.9
122 7	50:12:0101103:3285	21	1227	Жилое квартира	данные отсутствуют	21.9
122 8	50:12:0101103:3286	21	1228	Жилое квартира	данные отсутствуют	38.9
122 9	50:12:0101103:3288	21	1229	Жилое квартира	данные отсутствуют	42.8
123 0	50:12:0101103:3289	21	1230	Жилое квартира	данные отсутствуют	22
123 1	50:12:0101103:3290	21	1231	Жилое квартира	данные отсутствуют	34
123 2	50:12:0101103:3291	21	1232	Жилое квартира	данные отсутствуют	51.6
123 3	50:12:0101103:3292	22	1233	Жилое квартира	данные отсутствуют	42.7
123 4	50:12:0101103:3293	22	1234	Жилое квартира	данные отсутствуют	53.9
123 5	50:12:0101103:3294	22	1235	Жилое квартира	данные отсутствуют	35.9
123 6	50:12:0101103:3295	22	1236	Жилое квартира	данные отсутствуют	23.7
123 7	50:12:0101103:3296	22	1237	Жилое квартира	данные отсутствуют	38.9
123 8	50:12:0101103:3297	22	1238	Жилое квартира	данные отсутствуют	37.4

ДОКУМЕНТ ПОДПИСАН
ЭЛЕКТРОННОЙ ПОДПИСЬЮ


Сертификат: 83997148184797998005552191040001978443
Владелец: ПУБЛИЧНО-ПРАВОВАЯ КОМПАНИЯ
РОСКАДАСТР
Действителен: с 24.12.2025 по 19.03.2027

М.П.

полное наименование должности

инициалы, фамилия

Здание			
вид объекта недвижимости			
Лист № 1234 раздела 8	Всего листов раздела 8: 1939	Всего разделов: 5	Всего листов выписки: 2395
28.06.2026г. № КУВИ-001/2026-81527410			
Кадастровый номер: 50:12:0101103:3030		Номер этажа (этажей): 22	

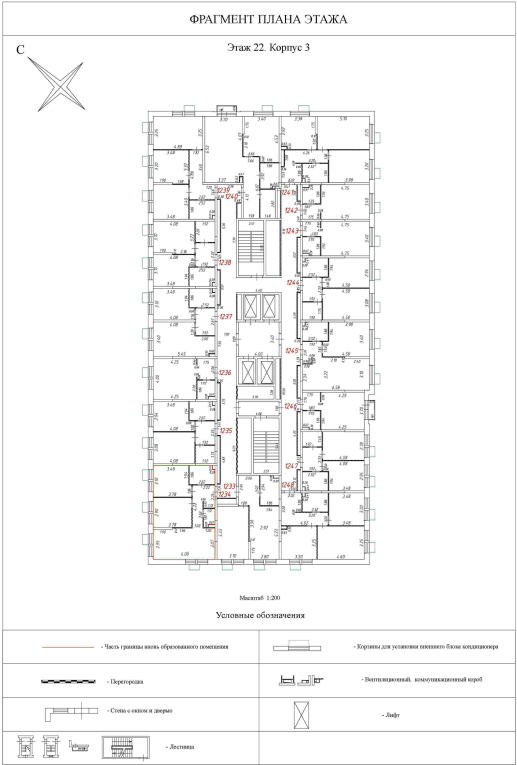

Масштаб 1:200

полное наименование должности	ДОКУМЕНТ ПОДПИСАН	инициалы, фамилия
	ЭЛЕКТРОННОЙ ПОДПИСЬЮ	
	Сертификат: 83997148184797998005552191040001978443 Владелец: ПУБЛИЧНО-ПРАВОВАЯ КОМПАНИЯ РОСКАДАСТР Действителен: с 24.12.2025 по 19.03.2027	