

Здание			
вид объекта недвижимости			
Лист № 74 раздела 7	Всего листов раздела 7: 116	Всего разделов: 5	Всего листов выписки: 2395

28.06.2026г. № КУВИ-001/2026-81527410

Кадастровый номер: 50:12:0101103:3030

123 9	50:12:0101103:3299	22	1239	Жилое квартира	данные отсутствуют	51.8
124 0	50:12:0101103:3300	22	1240	Жилое квартира	данные отсутствуют	56.9
124 1	50:12:0101103:3301	22	1241	Жилое квартира	данные отсутствуют	53.9
124 2	50:12:0101103:3302	22	1242	Жилое квартира	данные отсутствуют	21.9
124 3	50:12:0101103:3303	22	1243	Жилое квартира	данные отсутствуют	21.9
124 4	50:12:0101103:3304	22	1244	Жилое квартира	данные отсутствуют	38.9
124 5	50:12:0101103:3305	22	1245	Жилое квартира	данные отсутствуют	42.8
124 6	50:12:0101103:3306	22	1246	Жилое квартира	данные отсутствуют	22
124 7	50:12:0101103:3307	22	1247	Жилое квартира	данные отсутствуют	34
124 8	50:12:0101103:3308	22	1248	Жилое квартира	данные отсутствуют	51.6
124 9	50:12:0101103:3310	23	1249	Жилое квартира	данные отсутствуют	42.7
125 0	50:12:0101103:3311	23	1250	Жилое квартира	данные отсутствуют	53.9
125 1	50:12:0101103:3312	23	1251	Жилое квартира	данные отсутствуют	35.9
125 2	50:12:0101103:3313	23	1252	Жилое квартира	данные отсутствуют	23.7
125 3	50:12:0101103:3314	23	1253	Жилое квартира	данные отсутствуют	38.9
125 4	50:12:0101103:3315	23	1254	Жилое квартира	данные отсутствуют	37.4
125 5	50:12:0101103:3316	23	1255	Жилое квартира	данные отсутствуют	51.8

ДОКУМЕНТ ПОДПИСАН
ЭЛЕКТРОННОЙ ПОДПИСЬЮ


Сертификат: 83997148184797998005552191040001978443
Владелец: ПУБЛИЧНО-ПРАВОВАЯ КОМПАНИЯ
РОСКАДАСТР
Действителен: с 24.12.2025 по 19.03.2027

М.П.

полное наименование должности

инициалы, фамилия

Здание			
вид объекта недвижимости			
Лист № 1249 раздела 8	Всего листов раздела 8: 1939	Всего разделов: 5	Всего листов выписки: 2395
28.06.2026г. № КУВИ-001/2026-81527410			
Кадастровый номер: 50:12:0101103:3030		Номер этажа (этажей): 23	

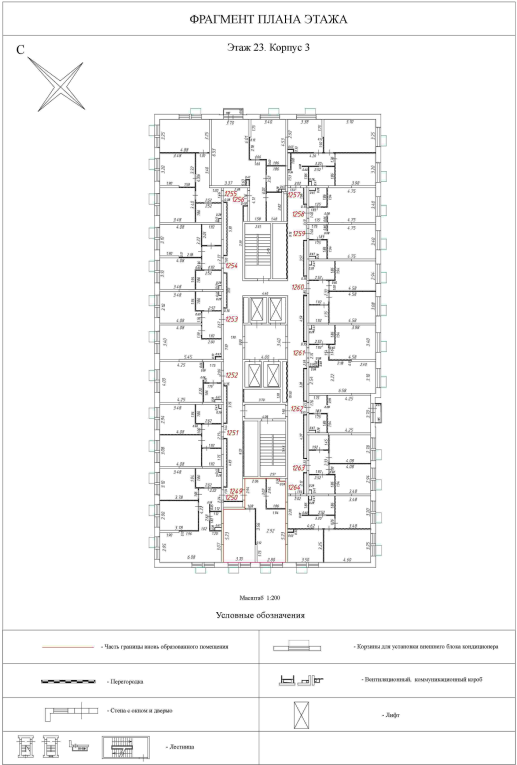

Масштаб 1:200

ДОКУМЕНТ ПОДПИСАН ЭЛЕКТРОННОЙ ПОДПИСЬЮ		
полное наименование должности	Сертификат: 83997148184797998005552191040001978443	инициалы, фамилия
	Владелец: ПУБЛИЧНО-ПРАВОВАЯ КОМПАНИЯ	
	РОСКАДАСТР	
	Действителен: с 24.12.2025 по 19.03.2027	
М.П.		