

Здание			
вид объекта недвижимости			
Лист № 75 раздела 7	Всего листов раздела 7: 116	Всего разделов: 5	Всего листов выписки: 2395

28.06.2026г. № КУВИ-001/2026-81527410

Кадастровый номер: 50:12:0101103:3030

125 6	50:12:0101103:3317	23	1256	Жилое квартира	данные отсутствуют	56.9
125 7	50:12:0101103:3318	23	1257	Жилое квартира	данные отсутствуют	53.9
125 8	50:12:0101103:3319	23	1258	Жилое квартира	данные отсутствуют	21.9
125 9	50:12:0101103:3321	23	1259	Жилое квартира	данные отсутствуют	21.9
126 0	50:12:0101103:3322	23	1260	Жилое квартира	данные отсутствуют	38.9
126 1	50:12:0101103:3323	23	1261	Жилое квартира	данные отсутствуют	42.8
126 2	50:12:0101103:3324	23	1262	Жилое квартира	данные отсутствуют	22
126 3	50:12:0101103:3325	23	1263	Жилое квартира	данные отсутствуют	34
126 4	50:12:0101103:3326	23	1264	Жилое квартира	данные отсутствуют	51.6
126 5	50:12:0101103:3327	24	1265	Жилое квартира	данные отсутствуют	42.7
126 6	50:12:0101103:3328	24	1266	Жилое квартира	данные отсутствуют	53.9
126 7	50:12:0101103:3329	24	1267	Жилое квартира	данные отсутствуют	35.9
126 8	50:12:0101103:3330	24	1268	Жилое квартира	данные отсутствуют	23.7
126 9	50:12:0101103:3332	24	1269	Жилое квартира	данные отсутствуют	38.9
127 0	50:12:0101103:3333	24	1270	Жилое квартира	данные отсутствуют	37.4
127 1	50:12:0101103:3334	24	1271	Жилое квартира	данные отсутствуют	51.8
127 2	50:12:0101103:3335	24	1272	Жилое квартира	данные отсутствуют	56.9

ДОКУМЕНТ ПОДПИСАН
ЭЛЕКТРОННОЙ ПОДПИСЬЮ


Сертификат: 83997148184797998005552191040001978443
Владелец: ПУБЛИЧНО-ПРАВОВАЯ КОМПАНИЯ
РОСКАДАСТР
Действителен: с 24.12.2025 по 19.03.2027

М.П.

полное наименование должности

инициалы, фамилия

Здание			
вид объекта недвижимости			
Лист № 1259 раздела 8	Всего листов раздела 8: 1939	Всего разделов: 5	Всего листов выписки: 2395
28.06.2026г. № КУВИ-001/2026-81527410			
Кадастровый номер: 50:12:0101103:3030		Номер этажа (этажей): 23	

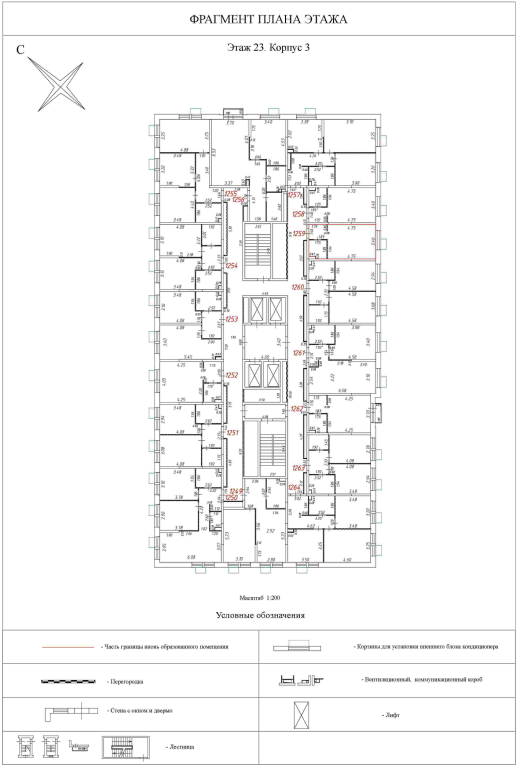

Масштаб 1:200

ДОКУМЕНТ ПОДПИСАН ЭЛЕКТРОННОЙ ПОДПИСЬЮ		
полное наименование должности	Сертификат: 83997148184797998005552191040001978443	инициалы, фамилия
	Владелец: ПУБЛИЧНО-ПРАВОВАЯ КОМПАНИЯ	
	РОСКАДАСТР	
	Действителен: с 24.12.2025 по 19.03.2027	
М.П.		