

Здание			
вид объекта недвижимости			

Лист № 76 раздела 7	Всего листов раздела 7: 116	Всего разделов: 5	Всего листов выписки: 2395
---------------------	-----------------------------	-------------------	----------------------------

28.06.2026г. № КУВИ-001/2026-81527410

Кадастровый номер: 50:12:0101103:3030

127 3	50:12:0101103:3336	24	1273	Жилое квартира	данные отсутствуют	53.9
127 4	50:12:0101103:3337	24	1274	Жилое квартира	данные отсутствуют	21.9
127 5	50:12:0101103:3338	24	1275	Жилое квартира	данные отсутствуют	21.9
127 6	50:12:0101103:3339	24	1276	Жилое квартира	данные отсутствуют	38.9
127 7	50:12:0101103:3340	24	1277	Жилое квартира	данные отсутствуют	42.8
127 8	50:12:0101103:3341	24	1278	Жилое квартира	данные отсутствуют	22
127 9	50:12:0101103:3343	24	1279	Жилое квартира	данные отсутствуют	34
128 0	50:12:0101103:3344	24	1280	Жилое квартира	данные отсутствуют	51.6
128 1	50:12:0101103:3345	25	1281	Жилое квартира	данные отсутствуют	42.7
128 2	50:12:0101103:3346	25	1282	Жилое квартира	данные отсутствуют	53.9
128 3	50:12:0101103:3347	25	1283	Жилое квартира	данные отсутствуют	35.9
128 4	50:12:0101103:3348	25	1284	Жилое квартира	данные отсутствуют	25.7
128 5	50:12:0101103:3349	25	1285	Жилое квартира	данные отсутствуют	38.9
128 6	50:12:0101103:3350	25	1286	Жилое квартира	данные отсутствуют	37.4
128 7	50:12:0101103:3351	25	1287	Жилое квартира	данные отсутствуют	51.8
128 8	50:12:0101103:3352	25	1288	Жилое квартира	данные отсутствуют	56.9
128 9	50:12:0101103:3354	25	1289	Жилое квартира	данные отсутствуют	53.9

ДОКУМЕНТ ПОДПИСАН
ЭЛЕКТРОННОЙ ПОДПИСЬЮ


Сертификат: 83997148184797998005552191040001978443
Владелец: ПУБЛИЧНО-ПРАВОВАЯ КОМПАНИЯ
РОСКАДАСТР
Действителен: с 24.12.2025 по 19.03.2027

М.П.

полное наименование должности

инициалы, фамилия

Здание			
вид объекта недвижимости			
Лист № 1280 раздела 8	Всего листов раздела 8: 1939	Всего разделов: 5	Всего листов выписки: 2395
28.06.2026г. № КУВИ-001/2026-81527410			
Кадастровый номер: 50:12:0101103:3030		Номер этажа (этажей): 24	

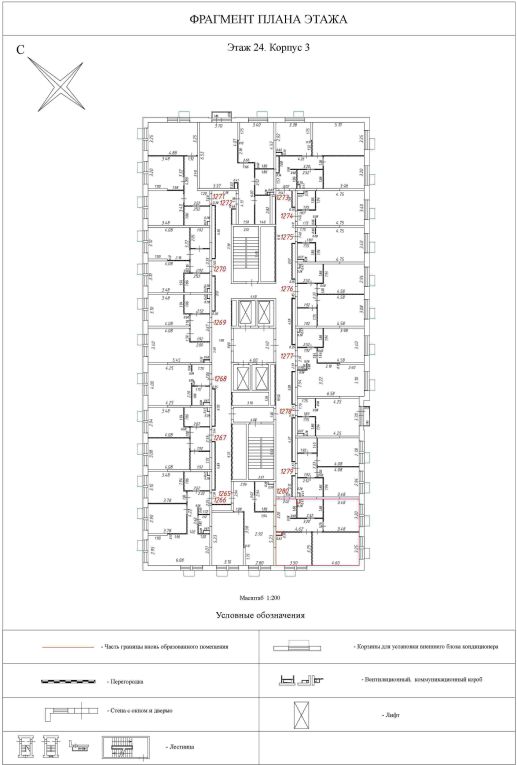

Масштаб 1:200

полное наименование должности	ДОКУМЕНТ ПОДПИСАН	инициалы, фамилия
	ЭЛЕКТРОННОЙ ПОДПИСЬЮ	
	Сертификат: 83997148184797998005552191040001978443 Владелец: ПУБЛИЧНО-ПРАВОВАЯ КОМПАНИЯ РОСКАДАСТР Действителен: с 24.12.2025 по 19.03.2027	