


Здание							
вид объекта недвижимости							
Лист № 14 раздела 7		Всего листов раздела 7: 116		Всего разделов: 5		Всего листов выписки: 2395	
28.06.2026г. № КУВИ-001/2026-81527410							
Кадастровый номер:			50:12:0101103:3030				
219	50:12:0101103:4106	21	219	Жилое квартира	данные отсутствуют	29.2	
220	50:12:0101103:4107	21	220	Жилое квартира	данные отсутствуют	39.5	
221	50:12:0101103:4108	22	221	Жилое квартира	данные отсутствуют	24.9	
222	50:12:0101103:4109	22	222	Жилое квартира	данные отсутствуют	53.1	
223	50:12:0101103:4110	22	223	Жилое квартира	данные отсутствуют	60.7	
224	50:12:0101103:4111	22	224	Жилое квартира	данные отсутствуют	25.7	
225	50:12:0101103:4112	22	225	Жилое квартира	данные отсутствуют	38.9	
226	50:12:0101103:4113	22	226	Жилое квартира	данные отсутствуют	48.5	
227	50:12:0101103:4114	22	227	Жилое квартира	данные отсутствуют	39.5	
228	50:12:0101103:4115	22	228	Жилое квартира	данные отсутствуют	28.2	
229	50:12:0101103:4117	22	229	Жилое квартира	данные отсутствуют	39.5	
230	50:12:0101103:4118	22	230	Жилое квартира	данные отсутствуют	29.2	
231	50:12:0101103:4119	22	231	Жилое квартира	данные отсутствуют	39.5	
232	50:12:0101103:4120	23	232	Жилое квартира	данные отсутствуют	24.9	
233	50:12:0101103:4121	23	233	Жилое квартира	данные отсутствуют	53.1	
234	50:12:0101103:4122	23	234	Жилое квартира	данные отсутствуют	60.7	
235	50:12:0101103:4123	23	235	Жилое квартира	данные отсутствуют	25.7	

полное наименование должности		ДОКУМЕНТ ПОДПИСАН ЭЛЕКТРОННОЙ ПОДПИСЬЮ Сертификат: 83997148184797998005552191040001978443 Владелец: ПУБЛИЧНО-ПРАВОВАЯ КОМПАНИЯ РОСКАДАСТР Действителен: с 24.12.2025 по 19.03.2027		инициалы, фамилия	
		М.П.			

Здание			
вид объекта недвижимости			
Лист № 224 раздела 8	Всего листов раздела 8: 1939	Всего разделов: 5	Всего листов выписки: 2395
28.06.2026г. № КУВИ-001/2026-81527410			
Кадастровый номер: 50:12:0101103:3030		Номер этажа (этажей): 22	

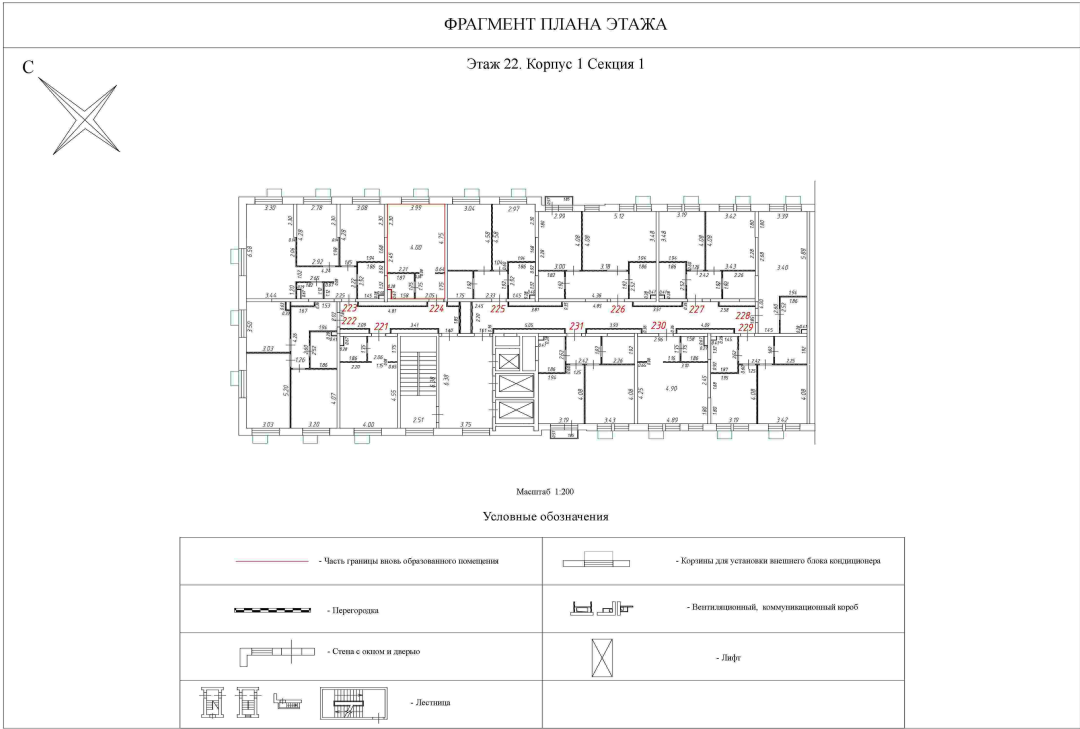

Масштаб 1:200

ДОКУМЕНТ ПОДПИСАН ЭЛЕКТРОННОЙ ПОДПИСЬЮ		
полное наименование должности	Сертификат: 83997148184797998005552191040001978443	инициалы, фамилия
	Владелец: ПУБЛИЧНО-ПРАВОВАЯ КОМПАНИЯ	
	РОСКАДАСТР	
	Действителен: с 24.12.2025 по 19.03.2027	
М.П.		