


Здание						
вид объекта недвижимости						
Лист № 15 раздела 7		Всего листов раздела 7: 116		Всего разделов: 5		Всего листов выписки: 2395
28.06.2026г. № КУВИ-001/2026-81527410						
Кадастровый номер:			50:12:0101103:3030			
236	50:12:0101103:4124	23	236	Жилое квартира	данные отсутствуют	38.9
237	50:12:0101103:4125	23	237	Жилое квартира	данные отсутствуют	48.5
238	50:12:0101103:4126	23	238	Жилое квартира	данные отсутствуют	39.5
239	50:12:0101103:4128	23	239	Жилое квартира	данные отсутствуют	28.2
240	50:12:0101103:4129	23	240	Жилое квартира	данные отсутствуют	39.5
241	50:12:0101103:4130	23	241	Жилое квартира	данные отсутствуют	29.2
242	50:12:0101103:4131	23	242	Жилое квартира	данные отсутствуют	39.5
243	50:12:0101103:4132	24	243	Жилое квартира	данные отсутствуют	24.9
244	50:12:0101103:4133	24	244	Жилое квартира	данные отсутствуют	53.1
245	50:12:0101103:4134	24	245	Жилое квартира	данные отсутствуют	60.7
246	50:12:0101103:4135	24	246	Жилое квартира	данные отсутствуют	25.7
247	50:12:0101103:4136	24	247	Жилое квартира	данные отсутствуют	38.9
248	50:12:0101103:4137	24	248	Жилое квартира	данные отсутствуют	48.5
249	50:12:0101103:4139	24	249	Жилое квартира	данные отсутствуют	39.5
250	50:12:0101103:4140	24	250	Жилое квартира	данные отсутствуют	28.2
251	50:12:0101103:4141	24	251	Жилое квартира	данные отсутствуют	39.5
252	50:12:0101103:4142	24	252	Жилое квартира	данные отсутствуют	29.2

полное наименование должности		ДОКУМЕНТ ПОДПИСАН ЭЛЕКТРОННОЙ ПОДПИСЬЮ Сертификат: 83997148184797998005552191040001978443 Владелец: ПУБЛИЧНО-ПРАВОВАЯ КОМПАНИЯ РОСКАДАСТР Действителен: с 24.12.2025 по 19.03.2027		инициалы, фамилия	
		М.П.			

Здание			
вид объекта недвижимости			
Лист № 251 раздела 8	Всего листов раздела 8: 1939	Всего разделов: 5	Всего листов выписки: 2395
28.06.2026г. № КУВИ-001/2026-81527410			
Кадастровый номер: 50:12:0101103:3030		Номер этажа (этажей): 24	

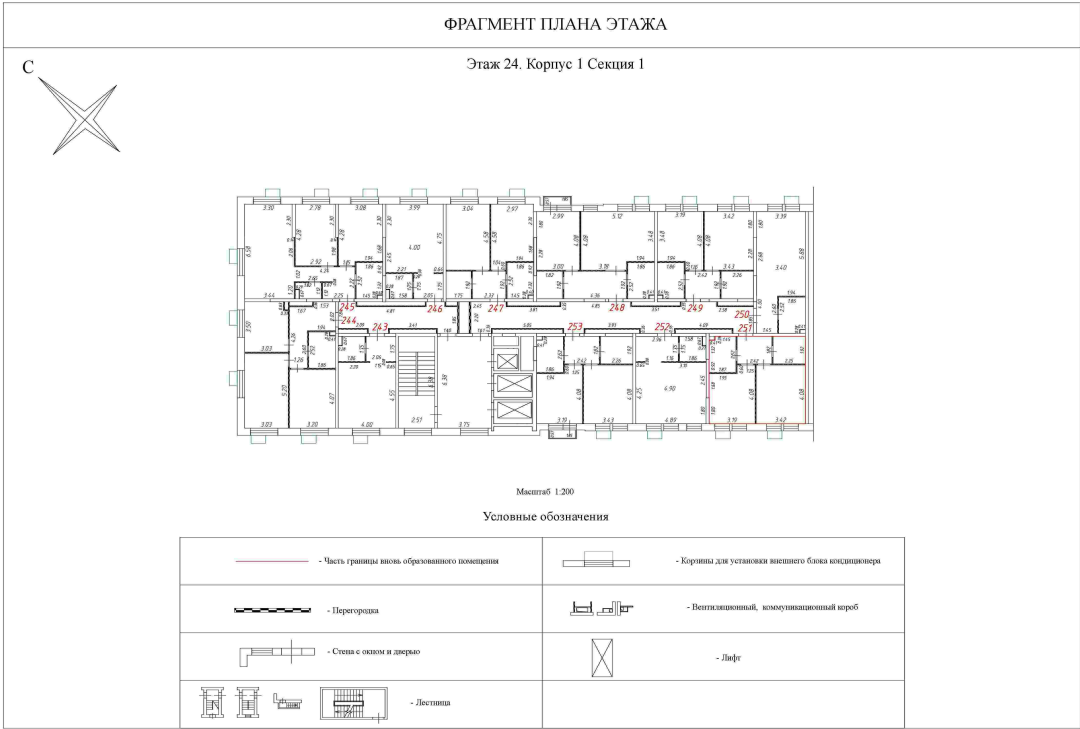

Масштаб 1:200

ДОКУМЕНТ ПОДПИСАН ЭЛЕКТРОННОЙ ПОДПИСЬЮ		
полное наименование должности	Сертификат: 83997148184797998005552191040001978443	инициалы, фамилия
	Владелец: ПУБЛИЧНО-ПРАВОВАЯ КОМПАНИЯ	
	РОСКАДАСТР	
	Действителен: с 24.12.2025 по 19.03.2027	
М.П.		