




|                                       |                              |                         |                            |
|---------------------------------------|------------------------------|-------------------------|----------------------------|
| Здание                                |                              |                         |                            |
| вид объекта недвижимости              |                              |                         |                            |
| Лист № 285 раздела 8                  | Всего листов раздела 8: 1939 | Всего разделов: 5       | Всего листов выписки: 2395 |
| 28.06.2026г. № КУВИ-001/2026-81527410 |                              |                         |                            |
| Кадастровый номер: 50:12:0101103:3030 |                              | Номер этажа (этажей): 3 |                            |

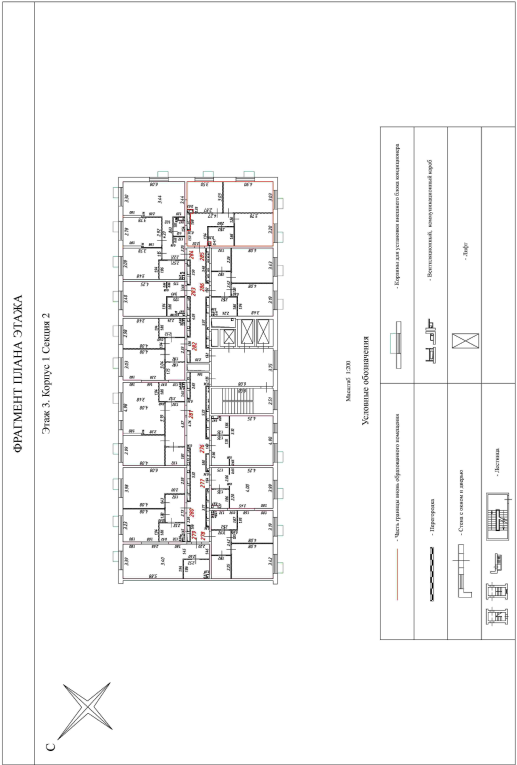

Масштаб 1:200

|                               |                                                    |  |                   |
|-------------------------------|----------------------------------------------------|--|-------------------|
| полное наименование должности | ДОКУМЕНТ ПОДПИСАН                                  |  | инициалы, фамилия |
|                               | ЭЛЕКТРОННОЙ ПОДПИСЬЮ                               |  |                   |
|                               | Сертификат: 83997148184797998005552191040001978443 |  |                   |
|                               | Владелец: ПУБЛИЧНО-ПРАВОВАЯ КАДАСТРОВАЯ СЛУЖБА     |  |                   |
|                               | РОСКАДАСТР                                         |  |                   |
|                               | Действителен: с 24.12.2025 по 19.03.2027           |  |                   |
|                               | подпись                                            |  |                   |
|                               | М.П.                                               |  |                   |