

Здание			
вид объекта недвижимости			

Лист № 22 раздела 7	Всего листов раздела 7: 116	Всего разделов: 5	Всего листов выписки: 2395
---------------------	-----------------------------	-------------------	----------------------------

28.06.2026г. № КУВИ-001/2026-81527410

Кадастровый номер: 50:12:0101103:3030

355	50:12:0101103:4256	10	355	Жилое квартира	данные отсутствуют	39.5
356	50:12:0101103:4257	10	356	Жилое квартира	данные отсутствуют	28.2
357	50:12:0101103:4258	10	357	Жилое квартира	данные отсутствуют	43.1
358	50:12:0101103:4259	10	358	Жилое квартира	данные отсутствуют	48.2
359	50:12:0101103:4261	10	359	Жилое квартира	данные отсутствуют	38.8
360	50:12:0101103:4262	10	360	Жилое квартира	данные отсутствуют	21.9
361	50:12:0101103:4263	10	361	Жилое квартира	данные отсутствуют	60.7
362	50:12:0101103:4264	10	362	Жилое квартира	данные отсутствуют	53.1
363	50:12:0101103:4265	10	363	Жилое квартира	данные отсутствуют	41.4
364	50:12:0101103:4266	11	364	Жилое квартира	данные отсутствуют	29.2
365	50:12:0101103:4267	11	365	Жилое квартира	данные отсутствуют	23.7
366	50:12:0101103:4268	11	366	Жилое квартира	данные отсутствуют	39.5
367	50:12:0101103:4269	11	367	Жилое квартира	данные отсутствуют	28.2
368	50:12:0101103:4270	11	368	Жилое квартира	данные отсутствуют	43.1
369	50:12:0101103:4272	11	369	Жилое квартира	данные отсутствуют	48.2
370	50:12:0101103:4273	11	370	Жилое квартира	данные отсутствуют	38.8
371	50:12:0101103:4274	11	371	Жилое квартира	данные отсутствуют	21.9

ДОКУМЕНТ ПОДПИСАН
ЭЛЕКТРОННОЙ ПОДПИСЬЮ

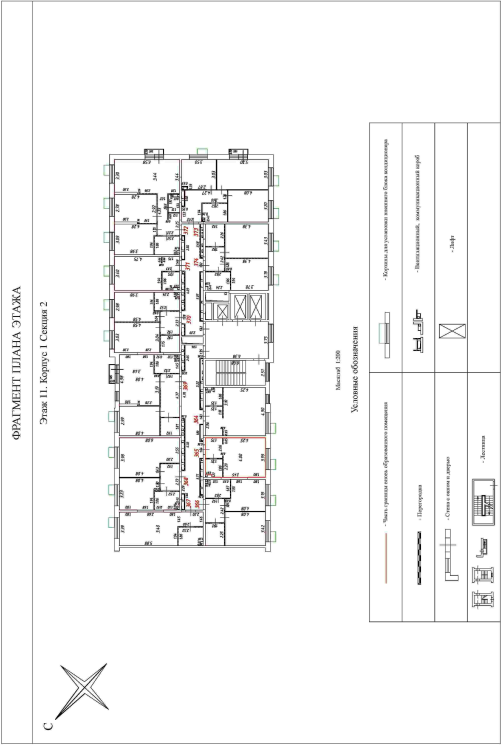
Сертификат: 83997148184797998005552191040001978443
Владелец: ПУБЛИЧНО-ПРАВОВАЯ КОМПАНИЯ
РОСКАДАСТР
Действителен: с 24.12.2025 по 19.03.2027

М.П.

полное наименование должности

инициалы, фамилия

Здание			
вид объекта недвижимости			
Лист № 365 раздела 8	Всего листов раздела 8: 1939	Всего разделов: 5	Всего листов выписки: 2395
28.06.2026г. № КУВИ-001/2026-81527410			
Кадастровый номер: 50:12:0101103:3030		Номер этажа (этажей): 11	

ОБРАЗОВАНИЕ ПЛАНА ЭТАЖА Этаж 11. Корпус 1. Секция 2 	
Масштаб 1:200	

полное наименование должности		ДОКУМЕНТ ПОДПИСАН ЭЛЕКТРОННОЙ ПОДПИСЬЮ Сертификат: 83997148184797998005552191040001978443 Владелец: ПУБЛИЧНО-ПРАВОВАЯ КОМПАНИЯ РОСКАДАСТР Действителен: с 24.12.2025 по 19.03.2027	инициалы, фамилия
-------------------------------	--	---	-------------------