

Здание			
вид объекта недвижимости			
Лист № 29 раздела 7	Всего листов раздела 7: 116	Всего разделов: 5	Всего листов выписки: 2395

28.06.2026г. № КУВИ-001/2026-81527410

Кадастровый номер: 50:12:0101103:3030

474	50:12:0101103:4388	21	474	Жилое квартира	данные отсутствуют	29.2
475	50:12:0101103:4389	21	475	Жилое квартира	данные отсутствуют	23.7
476	50:12:0101103:4390	21	476	Жилое квартира	данные отсутствуют	39.5
477	50:12:0101103:4391	21	477	Жилое квартира	данные отсутствуют	28.2
478	50:12:0101103:4392	21	478	Жилое квартира	данные отсутствуют	43.1
479	50:12:0101103:4394	21	479	Жилое квартира	данные отсутствуют	48.2
480	50:12:0101103:4395	21	480	Жилое квартира	данные отсутствуют	35.8
481	50:12:0101103:4396	21	481	Жилое квартира	данные отсутствуют	20.2
482	50:12:0101103:4397	21	482	Жилое квартира	данные отсутствуют	56.2
483	50:12:0101103:4398	21	483	Жилое квартира	данные отсутствуют	51.2
484	50:12:0101103:4399	21	484	Жилое квартира	данные отсутствуют	39.5
485	50:12:0101103:4400	22	485	Жилое квартира	данные отсутствуют	29.2
486	50:12:0101103:4401	22	486	Жилое квартира	данные отсутствуют	23.7
487	50:12:0101103:4402	22	487	Жилое квартира	данные отсутствуют	39.5
488	50:12:0101103:4403	22	488	Жилое квартира	данные отсутствуют	28.2
489	50:12:0101103:4405	22	489	Жилое квартира	данные отсутствуют	43.1
490	50:12:0101103:4406	22	490	Жилое квартира	данные отсутствуют	48.2


ДОКУМЕНТ ПОДПИСАН
ЭЛЕКТРОННОЙ ПОДПИСЬЮСертификат: 83997148184797998005552191040001978443
Владелец: ПУБЛИЧНО-ПРАВОВАЯ КОМПАНИЯ
РОСКАДАСТР
Действителен: с 24.12.2025 по 19.03.2027

М.П.

полное наименование должности

инициалы, фамилия

Здание			
вид объекта недвижимости			
Лист № 474 раздела 8	Всего листов раздела 8: 1939	Всего разделов: 5	Всего листов выписки: 2395
28.06.2026г. № КУВИ-001/2026-81527410			
Кадастровый номер: 50:12:0101103:3030		Номер этажа (этажей): 21	

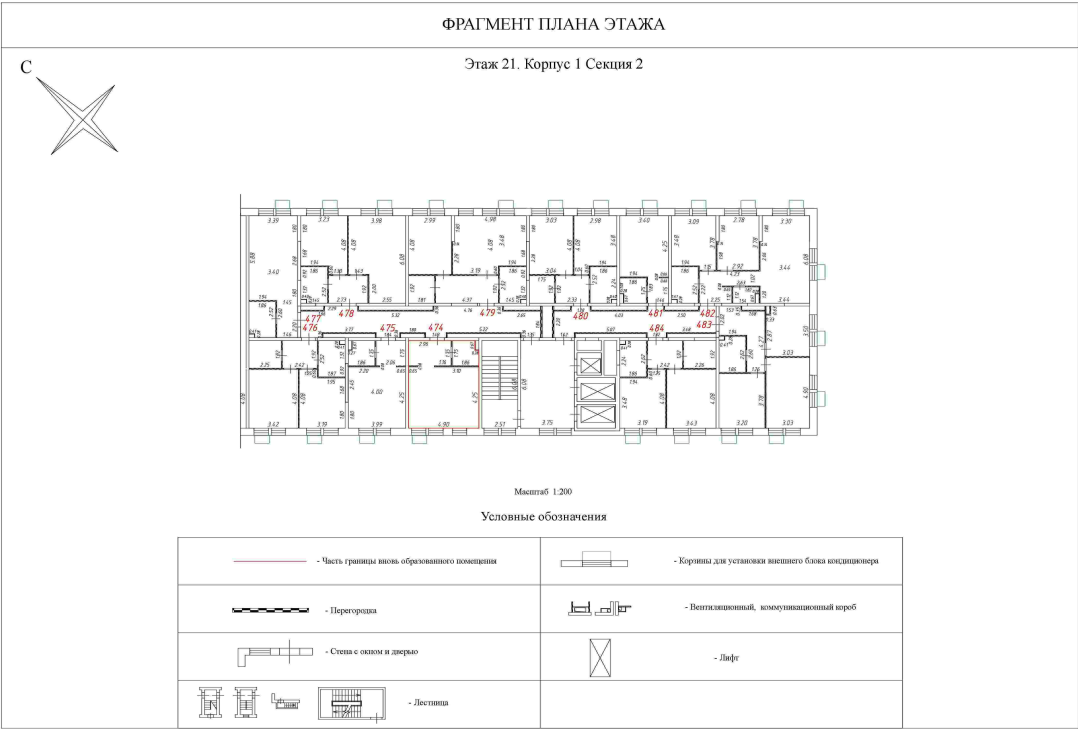

Масштаб 1:200

ДОКУМЕНТ ПОДПИСАН ЭЛЕКТРОННОЙ ПОДПИСЬЮ		
полное наименование должности	Сертификат: 83997148184797998005552191040001978443	инициалы, фамилия
	Владелец: ПУБЛИЧНО-ПРАВОВАЯ КОМПАНИЯ	
	РОСКАДАСТР	
	Действителен: с 24.12.2025 по 19.03.2027	
М.П.		