

Здание			
вид объекта недвижимости			
Лист № 30 раздела 7	Всего листов раздела 7: 116	Всего разделов: 5	Всего листов выписки: 2395

28.06.2026г. № КУВИ-001/2026-81527410

Кадастровый номер: 50:12:0101103:3030

491	50:12:0101103:4407	22	491	Жилое квартира	данные отсутствуют	35.8
492	50:12:0101103:4408	22	492	Жилое квартира	данные отсутствуют	20.2
493	50:12:0101103:4409	22	493	Жилое квартира	данные отсутствуют	56.2
494	50:12:0101103:4410	22	494	Жилое квартира	данные отсутствуют	51.2
495	50:12:0101103:4411	22	495	Жилое квартира	данные отсутствуют	39.5
496	50:12:0101103:4412	23	496	Жилое квартира	данные отсутствуют	29.2
497	50:12:0101103:4413	23	497	Жилое квартира	данные отсутствуют	23.7
498	50:12:0101103:4414	23	498	Жилое квартира	данные отсутствуют	39.5
499	50:12:0101103:4417	23	499	Жилое квартира	данные отсутствуют	28.2
500	50:12:0101103:4418	23	500	Жилое квартира	данные отсутствуют	43.1
501	50:12:0101103:4419	23	501	Жилое квартира	данные отсутствуют	48.2
502	50:12:0101103:4420	23	502	Жилое квартира	данные отсутствуют	35.8
503	50:12:0101103:4421	23	503	Жилое квартира	данные отсутствуют	20.2
504	50:12:0101103:4422	23	504	Жилое квартира	данные отсутствуют	56.2
505	50:12:0101103:4423	23	505	Жилое квартира	данные отсутствуют	51.2
506	50:12:0101103:4424	23	506	Жилое квартира	данные отсутствуют	39.5
507	50:12:0101103:4425	24	507	Жилое квартира	данные отсутствуют	29.2


ДОКУМЕНТ ПОДПИСАН
ЭЛЕКТРОННОЙ ПОДПИСЬЮСертификат: 83997148184797998005552191040001978443
Владелец: ПУБЛИЧНО-ПРАВОВАЯ КОМПАНИЯ
РОСКАДАСТР
Действителен: с 24.12.2025 по 19.03.2027

М.П.

полное наименование должности

инициалы, фамилия

Здание			
вид объекта недвижимости			
Лист № 505 раздела 8	Всего листов раздела 8: 1939	Всего разделов: 5	Всего листов выписки: 2395
28.06.2026г. № КУВИ-001/2026-81527410			
Кадастровый номер: 50:12:0101103:3030		Номер этажа (этажей): 23	

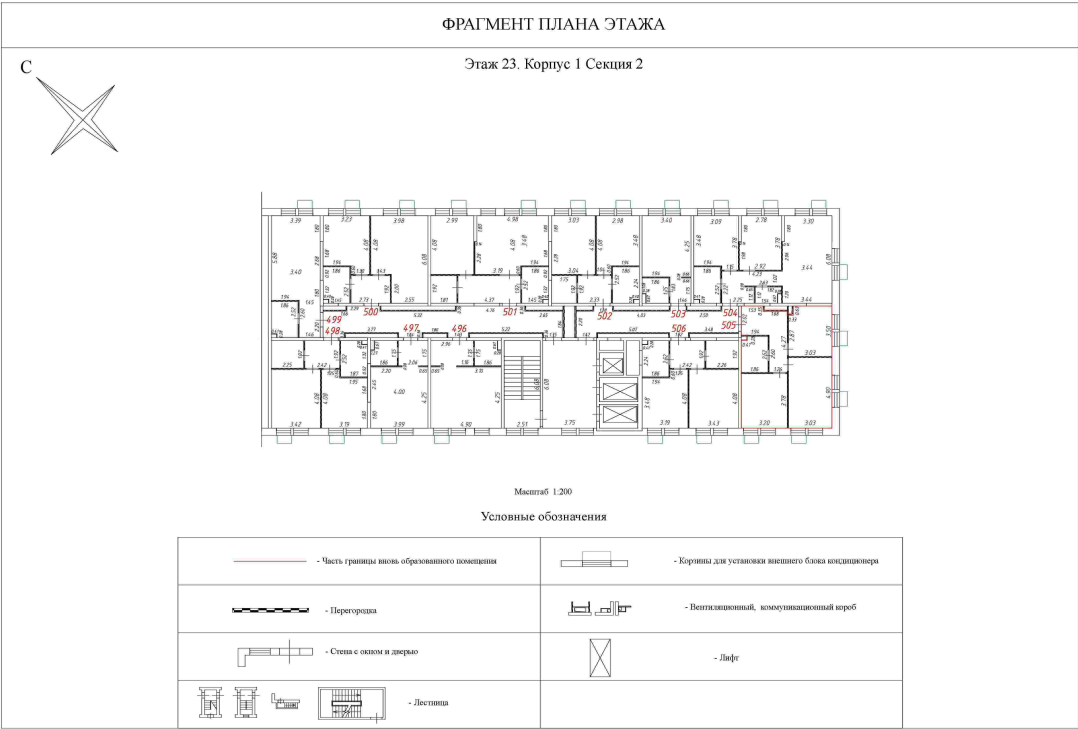

Масштаб 1:200

ДОКУМЕНТ ПОДПИСАН ЭЛЕКТРОННОЙ ПОДПИСЬЮ		
полное наименование должности	Сертификат: 83997148184797998005552191040001978443	инициалы, фамилия
	Владелец: ПУБЛИЧНО-ПРАВОВАЯ КОМПАНИЯ	
	РОСКАДАСТР	
	Действителен: с 24.12.2025 по 19.03.2027	
М.П.		