

Здание			
вид объекта недвижимости			
Лист № 33 раздела 7	Всего листов раздела 7: 116	Всего разделов: 5	Всего листов выписки: 2395

28.06.2026г. № КУВИ-001/2026-81527410

Кадастровый номер: 50:12:0101103:3030


542	50:12:0101103:4464	2	542	Жилое квартира	данные отсутствуют	22
543	50:12:0101103:4465	2	543	Жилое квартира	данные отсутствуют	34
544	50:12:0101103:4466	2	544	Жилое квартира	данные отсутствуют	51.3
545	50:12:0101103:4467	3	545	Жилое квартира	данные отсутствуют	42.9
546	50:12:0101103:4468	3	546	Жилое квартира	данные отсутствуют	53.7
547	50:12:0101103:4469	3	547	Жилое квартира	данные отсутствуют	35.9
548	50:12:0101103:4470	3	548	Жилое квартира	данные отсутствуют	23.7
549	50:12:0101103:4472	3	549	Жилое квартира	данные отсутствуют	20.2
550	50:12:0101103:4473	3	550	Жилое квартира	данные отсутствуют	35.9
551	50:12:0101103:4474	3	551	Жилое квартира	данные отсутствуют	20.2
552	50:12:0101103:4475	3	552	Жилое квартира	данные отсутствуют	72.1
553	50:12:0101103:4476	3	553	Жилое квартира	данные отсутствуют	48.4
554	50:12:0101103:4477	3	554	Жилое квартира	данные отсутствуют	53.7
555	50:12:0101103:4478	3	555	Жилое квартира	данные отсутствуют	23.7
556	50:12:0101103:4479	3	556	Жилое квартира	данные отсутствуют	37.6
557	50:12:0101103:4480	3	557	Жилое квартира	данные отсутствуют	39.5
558	50:12:0101103:4481	3	558	Жилое квартира	данные отсутствуют	22

ДОКУМЕНТ ПОДПИСАН
ЭЛЕКТРОННОЙ ПОДПИСЬЮСертификат: 83997148184797998005552191040001978443
Владелец: ПУБЛИЧНО-ПРАВОВАЯ КОМПАНИЯ
РОСКАДАСТР
Действителен: с 24.12.2025 по 19.03.2027ПОДПИСЬ
М.П.

полное наименование должности

инициалы, фамилия

Здание			
вид объекта недвижимости			
Лист № 556 раздела 8	Всего листов раздела 8: 1939	Всего разделов: 5	Всего листов выписки: 2395
28.06.2026г. № КУВИ-001/2026-81527410			
Кадастровый номер: 50:12:0101103:3030		Номер этажа (этажей): 3	

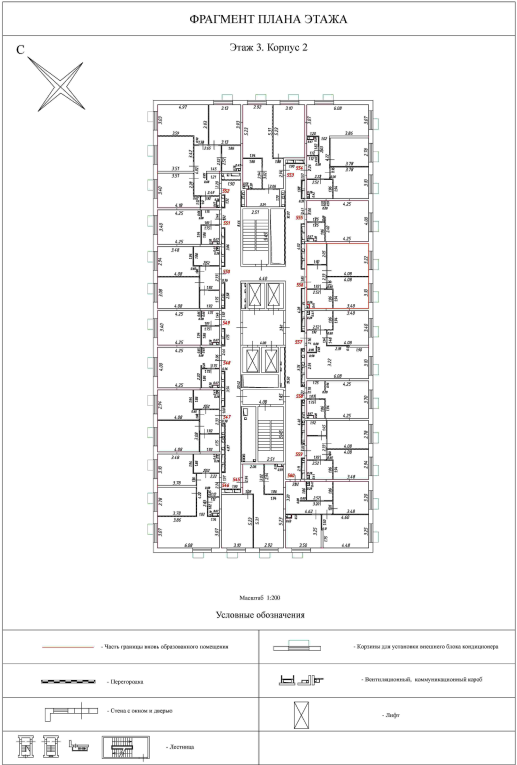

Масштаб 1:200

полное наименование должности	ДОКУМЕНТ ПОДПИСАН	инициалы, фамилия
	ЭЛЕКТРОННОЙ ПОДПИСЬЮ	
	Сертификат: 83997148184797998005552191040001978443	
	Владелец: ПУБЛИЧНО-ПРАВОВАЯ КОММУНАЛЬНО-ХОЗЯЙСТВЕННАЯ ПОДПРИЯТИЕ РОСКАДАСТР Действителен: с 24.12.2025 по 19.03.2027	