

Здание			
вид объекта недвижимости			
Лист № 34 раздела 7	Всего листов раздела 7: 116	Всего разделов: 5	Всего листов выписки: 2395

28.06.2026г. № КУВИ-001/2026-81527410

Кадастровый номер: 50:12:0101103:3030

559	50:12:0101103:4483	3	559	Жилое квартира	данные отсутствуют	34
560	50:12:0101103:4484	3	560	Жилое квартира	данные отсутствуют	51.3
561	50:12:0101103:4485	4	561	Жилое квартира	данные отсутствуют	43.8
562	50:12:0101103:4486	4	562	Жилое квартира	данные отсутствуют	53.7
563	50:12:0101103:4487	4	563	Жилое квартира	данные отсутствуют	35.9
564	50:12:0101103:4488	4	564	Жилое квартира	данные отсутствуют	25.7
565	50:12:0101103:4489	4	565	Жилое квартира	данные отсутствуют	21.9
566	50:12:0101103:4490	4	566	Жилое квартира	данные отсутствуют	38.9
567	50:12:0101103:4491	4	567	Жилое квартира	данные отсутствуют	21.9
568	50:12:0101103:4492	4	568	Жилое квартира	данные отсутствуют	77.9
569	50:12:0101103:4494	4	569	Жилое квартира	данные отсутствуют	49.3
570	50:12:0101103:4495	4	570	Жилое квартира	данные отсутствуют	53.7
571	50:12:0101103:4496	4	571	Жилое квартира	данные отсутствуют	23.7
572	50:12:0101103:4497	4	572	Жилое квартира	данные отсутствуют	39.1
573	50:12:0101103:4498	4	573	Жилое квартира	данные отсутствуют	42.8
574	50:12:0101103:4499	4	574	Жилое квартира	данные отсутствуют	23.8
575	50:12:0101103:4500	4	575	Жилое квартира	данные отсутствуют	36.9

ДОКУМЕНТ ПОДПИСАН
ЭЛЕКТРОННОЙ ПОДПИСЬЮ


Сертификат: 83997148184797998005552191040001978443
Владелец: ПУБЛИЧНО-ПРАВОВАЯ КОМПАНИЯ
РОСКАДАСТР
Действителен: с 24.12.2025 по 19.03.2027

М.П.

полное наименование должности

инициалы, фамилия

Здание			
вид объекта недвижимости			
Лист № 573 раздела 8	Всего листов раздела 8: 1939	Всего разделов: 5	Всего листов выписки: 2395
28.06.2026г. № КУВИ-001/2026-81527410			
Кадастровый номер: 50:12:0101103:3030		Номер этажа (этажей): 4	

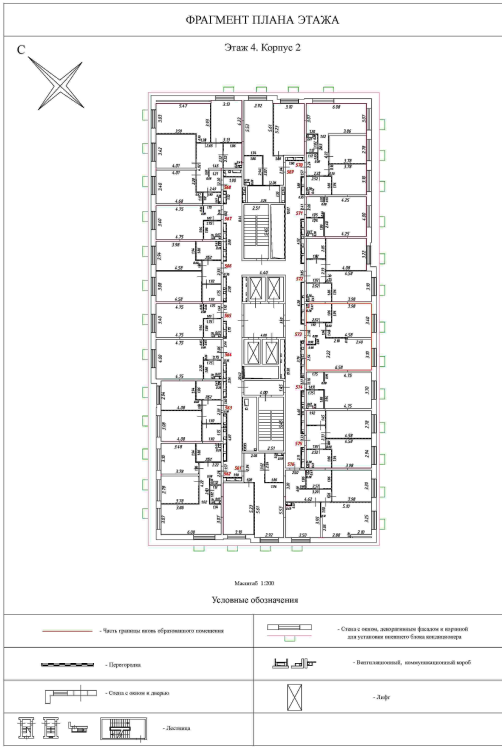

Масштаб 1:200

полное наименование должности	ДОКУМЕНТ ПОДПИСАН	инициалы, фамилия
	ЭЛЕКТРОННОЙ ПОДПИСЬЮ	
	Сертификат: 83997148184797998005552191040001978443	
	Владелец: ПУБЛИЧНО-ПРАВОВАЯ КОМПАНИЯ «РОСКАДАСТР» Действителен: с 24.12.2025 по 19.03.2027	

ПОДПИСЬ
М.П.