


Здание							
вид объекта недвижимости							
Лист № 35 раздела 7		Всего листов раздела 7: 116		Всего разделов: 5		Всего листов выписки: 2395	
28.06.2026г. № КУВИ-001/2026-81527410							
Кадастровый номер:			50:12:0101103:3030				
576	50:12:0101103:4501	4	576	Жилое квартира	данные отсутствуют	56.4	
577	50:12:0101103:4502	5	577	Жилое квартира	данные отсутствуют	43.8	
578	50:12:0101103:4503	5	578	Жилое квартира	данные отсутствуют	53.7	
579	50:12:0101103:4505	5	579	Жилое квартира	данные отсутствуют	35.9	
580	50:12:0101103:4506	5	580	Жилое квартира	данные отсутствуют	25.7	
581	50:12:0101103:4507	5	581	Жилое квартира	данные отсутствуют	21.9	
582	50:12:0101103:4508	5	582	Жилое квартира	данные отсутствуют	38.9	
583	50:12:0101103:4509	5	583	Жилое квартира	данные отсутствуют	21.9	
584	50:12:0101103:4510	5	584	Жилое квартира	данные отсутствуют	77.9	
585	50:12:0101103:4511	5	585	Жилое квартира	данные отсутствуют	49.3	
586	50:12:0101103:4512	5	586	Жилое квартира	данные отсутствуют	53.7	
587	50:12:0101103:4513	5	587	Жилое квартира	данные отсутствуют	23.7	
588	50:12:0101103:4514	5	588	Жилое квартира	данные отсутствуют	39.1	
589	50:12:0101103:4516	5	589	Жилое квартира	данные отсутствуют	42.8	
590	50:12:0101103:4517	5	590	Жилое квартира	данные отсутствуют	23.8	
591	50:12:0101103:4518	5	591	Жилое квартира	данные отсутствуют	36.9	
592	50:12:0101103:4519	5	592	Жилое квартира	данные отсутствуют	56.4	

ДОКУМЕНТ ПОДПИСАН ЭЛЕКТРОННОЙ ПОДПИСЬЮ			
Сертификат: 83997148184797998005552191040001978443			
Владелец: ПУБЛИЧНО-ПРАВОВАЯ КОМПАНИЯ			
РОСКАДАСТР			
Действителен: с 24.12.2025 по 19.03.2027			
полное наименование должности		инициалы, фамилия	

М.П.

Здание			
вид объекта недвижимости			
Лист № 584 раздела 8	Всего листов раздела 8: 1939	Всего разделов: 5	Всего листов выписки: 2395
28.06.2026г. № КУВИ-001/2026-81527410			
Кадастровый номер: 50:12:0101103:3030		Номер этажа (этажей): 5	

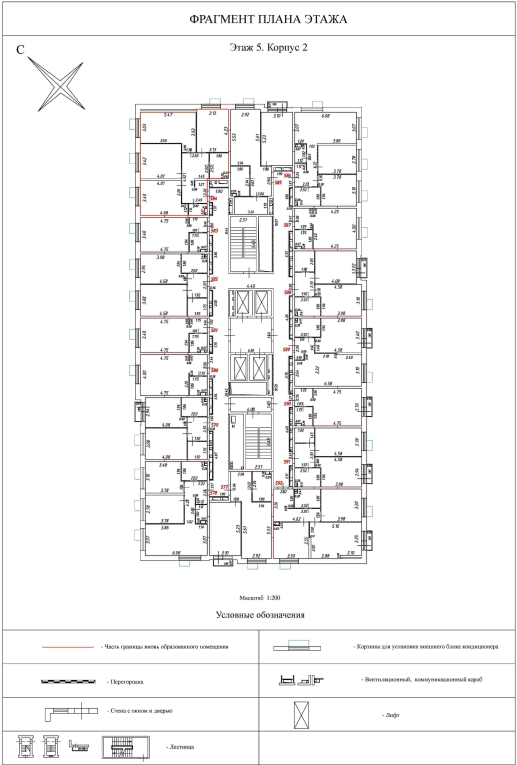

Масштаб 1:200

полное наименование должности	ДОКУМЕНТ ПОДПИСАН	инициалы, фамилия
	ЭЛЕКТРОННОЙ ПОДПИСЬЮ	
	Сертификат: 83997148184797998005552191040001978443	
	Владелец: ПУБЛИЧНО-ПРАВОВАЯ КОМПАНИЯ «РОСКАДАСТР» Действителен: с 24.12.2025 по 19.03.2027	

ПОДПИСЬ

М.П.