

Здание			
вид объекта недвижимости			
Лист № 37 раздела 7	Всего листов раздела 7: 116	Всего разделов: 5	Всего листов выписки: 2395

28.06.2026г. № КУВИ-001/2026-81527410

Кадастровый номер: 50:12:0101103:3030

610	50:12:0101103:4540	7	610	Жилое квартира	данные отсутствуют	53.7
611	50:12:0101103:4541	7	611	Жилое квартира	данные отсутствуют	35.9
612	50:12:0101103:4542	7	612	Жилое квартира	данные отсутствуют	25.7
613	50:12:0101103:4543	7	613	Жилое квартира	данные отсутствуют	21.9
614	50:12:0101103:4544	7	614	Жилое квартира	данные отсутствуют	38.9
615	50:12:0101103:4545	7	615	Жилое квартира	данные отсутствуют	21.9
616	50:12:0101103:4546	7	616	Жилое квартира	данные отсутствуют	77.9
617	50:12:0101103:4547	7	617	Жилое квартира	данные отсутствуют	49.3
618	50:12:0101103:4548	7	618	Жилое квартира	данные отсутствуют	53.7
619	50:12:0101103:4550	7	619	Жилое квартира	данные отсутствуют	23.7
620	50:12:0101103:4551	7	620	Жилое квартира	данные отсутствуют	39.1
621	50:12:0101103:4552	7	621	Жилое квартира	данные отсутствуют	42.8
622	50:12:0101103:4553	7	622	Жилое квартира	данные отсутствуют	23.8
623	50:12:0101103:4554	7	623	Жилое квартира	данные отсутствуют	36.9
624	50:12:0101103:4555	7	624	Жилое квартира	данные отсутствуют	56.4
625	50:12:0101103:4556	8	625	Жилое квартира	данные отсутствуют	43.8
626	50:12:0101103:4557	8	626	Жилое квартира	данные отсутствуют	53.7


ДОКУМЕНТ ПОДПИСАН
ЭЛЕКТРОННОЙ ПОДПИСЬЮСертификат: 83997148184797998005552191040001978443
Владелец: ПУБЛИЧНО-ПРАВОВАЯ КОМПАНИЯ
РОСКАДАСТР
Действителен: с 24.12.2025 по 19.03.2027

М.П.

полное наименование должности

инициалы, фамилия

Здание			
вид объекта недвижимости			
Лист № 623 раздела 8	Всего листов раздела 8: 1939	Всего разделов: 5	Всего листов выписки: 2395
28.06.2026г. № КУВИ-001/2026-81527410			
Кадастровый номер: 50:12:0101103:3030		Номер этажа (этажей): 7	

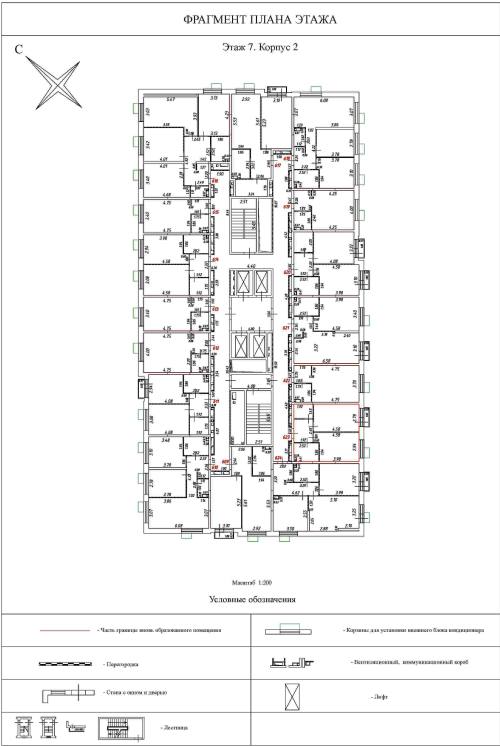

Масштаб 1:200

полное наименование должности	ДОКУМЕНТ ПОДПИСАН	инициалы, фамилия
	ЭЛЕКТРОННОЙ ПОДПИСЬЮ	
	Сертификат: 83997148184797998005552191040001978443	
	Владелец: ПУБЛИЧНО-ПРАВОВАЯ КОМПАНИЯ РОСКАДАСТР Действителен: с 24.12.2025 по 19.03.2027	