

Здание			
вид объекта недвижимости			
Лист № 38 раздела 7	Всего листов раздела 7: 116	Всего разделов: 5	Всего листов выписки: 2395

28.06.2026г. № КУВИ-001/2026-81527410

Кадастровый номер: 50:12:0101103:3030

627	50:12:0101103:4558	8	627	Жилое квартира	данные отсутствуют	35.9
628	50:12:0101103:4559	8	628	Жилое квартира	данные отсутствуют	25.7
629	50:12:0101103:4561	8	629	Жилое квартира	данные отсутствуют	21.9
630	50:12:0101103:4562	8	630	Жилое квартира	данные отсутствуют	38.9
631	50:12:0101103:4563	8	631	Жилое квартира	данные отсутствуют	21.9
632	50:12:0101103:4564	8	632	Жилое квартира	данные отсутствуют	77.9
633	50:12:0101103:4565	8	633	Жилое квартира	данные отсутствуют	49.3
634	50:12:0101103:4566	8	634	Жилое квартира	данные отсутствуют	53.7
635	50:12:0101103:4567	8	635	Жилое квартира	данные отсутствуют	23.7
636	50:12:0101103:4568	8	636	Жилое квартира	данные отсутствуют	39.1
637	50:12:0101103:4569	8	637	Жилое квартира	данные отсутствуют	42.8
638	50:12:0101103:4570	8	638	Жилое квартира	данные отсутствуют	23.8
639	50:12:0101103:4572	8	639	Жилое квартира	данные отсутствуют	36.9
640	50:12:0101103:4573	8	640	Жилое квартира	данные отсутствуют	56.4
641	50:12:0101103:4574	9	641	Жилое квартира	данные отсутствуют	43.8
642	50:12:0101103:4575	9	642	Жилое квартира	данные отсутствуют	53.7
643	50:12:0101103:4576	9	643	Жилое квартира	данные отсутствуют	35.9

ДОКУМЕНТ ПОДПИСАН
ЭЛЕКТРОННОЙ ПОДПИСЬЮ


Сертификат: 83997148184797998005552191040001978443
Владелец: ПУБЛИЧНО-ПРАВОВАЯ КОМПАНИЯ
РОСКАДАСТР
Действителен: с 24.12.2025 по 19.03.2027

М.П.

полное наименование должности

инициалы, фамилия

Здание			
вид объекта недвижимости			
Лист № 642 раздела 8	Всего листов раздела 8: 1939	Всего разделов: 5	Всего листов выписки: 2395
28.06.2026г. № КУВИ-001/2026-81527410			
Кадастровый номер: 50:12:0101103:3030		Номер этажа (этажей): 9	

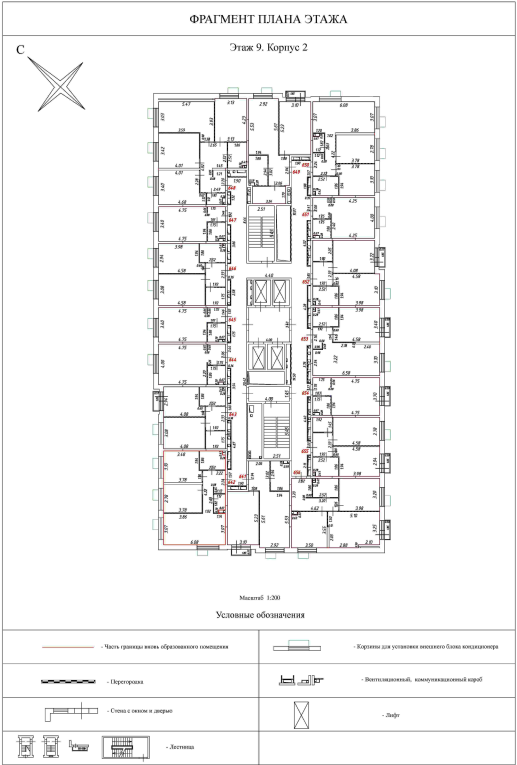

Масштаб 1:200

ДОКУМЕНТ ПОДПИСАН ЭЛЕКТРОННОЙ ПОДПИСЬЮ		
полное наименование должности	Сертификат: 83997148184797998005552191040001978443	инициалы, фамилия
	Владелец: ПУБЛИЧНО-ПРАВОВАЯ КОММУНАЛЬНО-ХОЗЯЙСТВЕННАЯ ПОДПИСЬ	
	РОСКАДАСТР	
	Действителен: с 24.12.2025 по 19.03.2027	
М.П.		