

Здание			
вид объекта недвижимости			

Лист № 40 раздела 7	Всего листов раздела 7: 116	Всего разделов: 5	Всего листов выписки: 2395
---------------------	-----------------------------	-------------------	----------------------------

28.06.2026г. № КУВИ-001/2026-81527410

Кадастровый номер: 50:12:0101103:3030

661	50:12:0101103:4596	10	661	Жилое квартира	данные отсутствуют	21.9
662	50:12:0101103:4597	10	662	Жилое квартира	данные отсутствуют	38.9
663	50:12:0101103:4598	10	663	Жилое квартира	данные отсутствуют	21.9
664	50:12:0101103:4599	10	664	Жилое квартира	данные отсутствуют	77.9
665	50:12:0101103:4600	10	665	Жилое квартира	данные отсутствуют	49.3
666	50:12:0101103:4601	10	666	Жилое квартира	данные отсутствуют	53.7
667	50:12:0101103:4602	10	667	Жилое квартира	данные отсутствуют	23.7
668	50:12:0101103:4603	10	668	Жилое квартира	данные отсутствуют	39.1
669	50:12:0101103:4605	10	669	Жилое квартира	данные отсутствуют	42.8
670	50:12:0101103:4606	10	670	Жилое квартира	данные отсутствуют	23.8
671	50:12:0101103:4607	10	671	Жилое квартира	данные отсутствуют	36.9
672	50:12:0101103:4608	10	672	Жилое квартира	данные отсутствуют	56.4
673	50:12:0101103:4609	11	673	Жилое квартира	данные отсутствуют	43.8
674	50:12:0101103:4610	11	674	Жилое квартира	данные отсутствуют	53.7
675	50:12:0101103:4611	11	675	Жилое квартира	данные отсутствуют	35.9
676	50:12:0101103:4612	11	676	Жилое квартира	данные отсутствуют	25.7
677	50:12:0101103:4613	11	677	Жилое квартира	данные отсутствуют	21.9

ДОКУМЕНТ ПОДПИСАН
ЭЛЕКТРОННОЙ ПОДПИСЬЮ


Сертификат: 83997148184797998005552191040001978443
Владелец: ПУБЛИЧНО-ПРАВОВАЯ КОМПАНИЯ
РОСКАДАСТР
Действителен: с 24.12.2025 по 19.03.2027

М.П.

полное наименование должности

инициалы, фамилия

Здание			
вид объекта недвижимости			
Лист № 671 раздела 8	Всего листов раздела 8: 1939	Всего разделов: 5	Всего листов выписки: 2395
28.06.2026г. № КУВИ-001/2026-81527410			
Кадастровый номер: 50:12:0101103:3030		Номер этажа (этажей): 10	

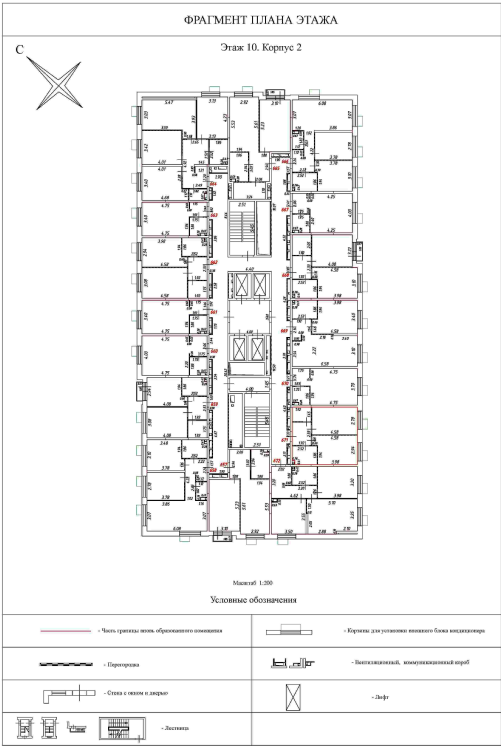

Масштаб 1:200

ДОКУМЕНТ ПОДПИСАН ЭЛЕКТРОННОЙ ПОДПИСЬЮ		
полное наименование должности	Сертификат: 83997148184797998005552191040001978443	инициалы, фамилия
	Владелец: ПУБЛИЧНО-ПРАВОВАЯ КОМПАНИЯ	
	РОСКАДАСТР	
	Действителен: с 24.12.2025 по 19.03.2027	
М.П.		