

Здание							
вид объекта недвижимости							
Лист № 41 раздела 7		Всего листов раздела 7: 116		Всего разделов: 5		Всего листов выписки: 2395	
28.06.2026г. № КУВИ-001/2026-81527410							
Кадастровый номер:			50:12:0101103:3030				
678	50:12:0101103:4614	11	678	Жилое квартира	данные отсутствуют	38.9	
679	50:12:0101103:4616	11	679	Жилое квартира	данные отсутствуют	21.9	
680	50:12:0101103:4617	11	680	Жилое квартира	данные отсутствуют	77.9	
681	50:12:0101103:4618	11	681	Жилое квартира	данные отсутствуют	49.3	
682	50:12:0101103:4619	11	682	Жилое квартира	данные отсутствуют	53.7	
683	50:12:0101103:4620	11	683	Жилое квартира	данные отсутствуют	23.7	
684	50:12:0101103:4621	11	684	Жилое квартира	данные отсутствуют	39.1	
685	50:12:0101103:4622	11	685	Жилое квартира	данные отсутствуют	42.8	
686	50:12:0101103:4623	11	686	Жилое квартира	данные отсутствуют	23.8	
687	50:12:0101103:4624	11	687	Жилое квартира	данные отсутствуют	36.9	
688	50:12:0101103:4625	11	688	Жилое квартира	данные отсутствуют	56.4	
689	50:12:0101103:4627	12	689	Жилое квартира	данные отсутствуют	43.8	
690	50:12:0101103:4628	12	690	Жилое квартира	данные отсутствуют	53.7	
691	50:12:0101103:4629	12	691	Жилое квартира	данные отсутствуют	35.9	
692	50:12:0101103:4630	12	692	Жилое квартира	данные отсутствуют	25.7	
693	50:12:0101103:4631	12	693	Жилое квартира	данные отсутствуют	21.9	
694	50:12:0101103:4632	12	694	Жилое квартира	данные отсутствуют	38.9	

полное наименование должности		инициалы, фамилия	

ДОКУМЕНТ ПОДПИСАН
ЭЛЕКТРОННОЙ ПОДПИСЬЮ


Сертификат: 83997148184797998005552191040001978443

Владелец: ПУБЛИЧНО-ПРАВОВАЯ КОМПАНИЯ
РОСКАДАСТР

Действителен: с 24.12.2025 по 19.03.2027

ПОДПИСЬ
М.П.

Здание			
вид объекта недвижимости			
Лист № 688 раздела 8	Всего листов раздела 8: 1939	Всего разделов: 5	Всего листов выписки: 2395
28.06.2026г. № КУВИ-001/2026-81527410			
Кадастровый номер: 50:12:0101103:3030		Номер этажа (этажей): 11	

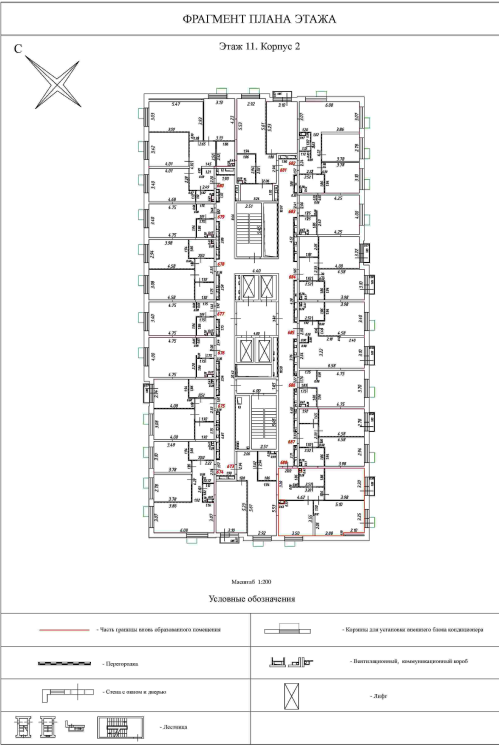

Масштаб 1:200

ДОКУМЕНТ ПОДПИСАН ЭЛЕКТРОННОЙ ПОДПИСЬЮ		
полное наименование должности	Сертификат: 83997148184797998005552191040001978443	инициалы, фамилия
	Владелец: ПУБЛИЧНО-ПРАВОВАЯ КОМПАНИЯ	
	РОСКАДАСТР	
М.П.		
Действителен: с 24.12.2025 по 19.03.2027		