


Здание							
вид объекта недвижимости							
Лист № 42 раздела 7		Всего листов раздела 7: 116		Всего разделов: 5		Всего листов выписки: 2395	
28.06.2026г. № КУВИ-001/2026-81527410							
Кадастровый номер:			50:12:0101103:3030				
695	50:12:0101103:4633	12	695	Жилое квартира	данные отсутствуют	21.9	
696	50:12:0101103:4634	12	696	Жилое квартира	данные отсутствуют	77.9	
697	50:12:0101103:4635	12	697	Жилое квартира	данные отсутствуют	49.3	
698	50:12:0101103:4636	12	698	Жилое квартира	данные отсутствуют	53.7	
699	50:12:0101103:4639	12	699	Жилое квартира	данные отсутствуют	23.7	
700	50:12:0101103:4640	12	700	Жилое квартира	данные отсутствуют	39.1	
701	50:12:0101103:4641	12	701	Жилое квартира	данные отсутствуют	42.8	
702	50:12:0101103:4642	12	702	Жилое квартира	данные отсутствуют	23.8	
703	50:12:0101103:4643	12	703	Жилое квартира	данные отсутствуют	36.9	
704	50:12:0101103:4644	12	704	Жилое квартира	данные отсутствуют	56.4	
705	50:12:0101103:4645	13	705	Жилое квартира	данные отсутствуют	43.8	
706	50:12:0101103:4646	13	706	Жилое квартира	данные отсутствуют	53.7	
707	50:12:0101103:4647	13	707	Жилое квартира	данные отсутствуют	35.9	
708	50:12:0101103:4648	13	708	Жилое квартира	данные отсутствуют	25.7	
709	50:12:0101103:4650	13	709	Жилое квартира	данные отсутствуют	21.9	
710	50:12:0101103:4651	13	710	Жилое квартира	данные отсутствуют	38.9	
711	50:12:0101103:4652	13	711	Жилое квартира	данные отсутствуют	21.9	

полное наименование должности		ДОКУМЕНТ ПОДПИСАН ЭЛЕКТРОННОЙ ПОДПИСЬЮ Сертификат: 83997148184797998005552191040001978443 Владелец: ПУБЛИЧНО-ПРАВОВАЯ КОМПАНИЯ РОСКАДАСТР Действителен: с 24.12.2025 по 19.03.2027	инициалы, фамилия
-------------------------------	--	---	-------------------

Здание			
вид объекта недвижимости			
Лист № 701 раздела 8	Всего листов раздела 8: 1939	Всего разделов: 5	Всего листов выписки: 2395
28.06.2026г. № КУВИ-001/2026-81527410			
Кадастровый номер: 50:12:0101103:3030		Номер этажа (этажей): 12	

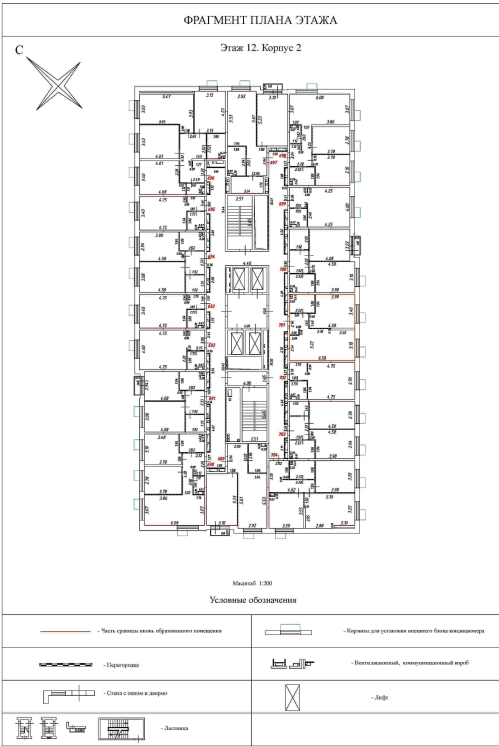

Масштаб 1:200

полное наименование должности	ДОКУМЕНТ ПОДПИСАН		инициалы, фамилия
	ЭЛЕКТРОННОЙ ПОДПИСЬЮ		
	Сертификат: 83997148184797998005552191040001978443		
	Владелец: ПУБЛИЧНО-ПРАВОВАЯ КОМПАНИЯ РОСКАДАСТР М.П. Действителен: с 24.12.2025 по 19.03.2027		