


Здание						
вид объекта недвижимости						
Лист № 44 раздела 7		Всего листов раздела 7: 116		Всего разделов: 5		Всего листов выписки: 2395
28.06.2026г. № КУВИ-001/2026-81527410						
Кадастровый номер:			50:12:0101103:3030			
729	50:12:0101103:4672	14	729	Жилое квартира	данные отсутствуют	49.3
730	50:12:0101103:4673	14	730	Жилое квартира	данные отсутствуют	53.7
731	50:12:0101103:4674	14	731	Жилое квартира	данные отсутствуют	23.7
732	50:12:0101103:4675	14	732	Жилое квартира	данные отсутствуют	39.1
733	50:12:0101103:4676	14	733	Жилое квартира	данные отсутствуют	42.8
734	50:12:0101103:4677	14	734	Жилое квартира	данные отсутствуют	23.8
735	50:12:0101103:4678	14	735	Жилое квартира	данные отсутствуют	36.9
736	50:12:0101103:4679	14	736	Жилое квартира	данные отсутствуют	56.4
737	50:12:0101103:4680	15	737	Жилое квартира	данные отсутствуют	43.8
738	50:12:0101103:4681	15	738	Жилое квартира	данные отсутствуют	53.7
739	50:12:0101103:4683	15	739	Жилое квартира	данные отсутствуют	35.9
740	50:12:0101103:4684	15	740	Жилое квартира	данные отсутствуют	25.7
741	50:12:0101103:4685	15	741	Жилое квартира	данные отсутствуют	21.9
742	50:12:0101103:4686	15	742	Жилое квартира	данные отсутствуют	38.9
743	50:12:0101103:4687	15	743	Жилое квартира	данные отсутствуют	21.9
744	50:12:0101103:4688	15	744	Жилое квартира	данные отсутствуют	77.9
745	50:12:0101103:4689	15	745	Жилое квартира	данные отсутствуют	49.3

полное наименование должности		инициалы, фамилия	

ДОКУМЕНТ ПОДПИСАН
 ЭЛЕКТРОННОЙ ПОДПИСЬЮ
 Сертификат: 83997148184797998005552191040001978443
 Владелец: ПУБЛИЧНО-ПРАВОВАЯ КОМПАНИЯ
 РОСКАДАСТР
 Действителен: с 24.12.2025 по 19.03.2027
 М.П.

Здание			
вид объекта недвижимости			
Лист № 733 раздела 8	Всего листов раздела 8: 1939	Всего разделов: 5	Всего листов выписки: 2395
28.06.2026г. № КУВИ-001/2026-81527410			
Кадастровый номер: 50:12:0101103:3030		Номер этажа (этажей): 14	

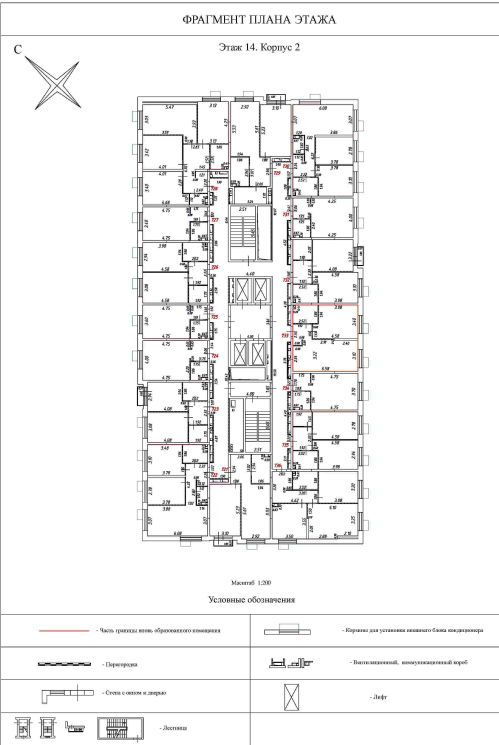

Масштаб 1:200

полное наименование должности	ДОКУМЕНТ ПОДПИСАН	инициалы, фамилия
	ЭЛЕКТРОННОЙ ПОДПИСЬЮ	
	Сертификат: 83997148184797998005552191040001978443	
	Владелец: ПУБЛИЧНО-ПРАВОВАЯ КОМПАНИЯ РОСКАДАСТР Действителен: с 24.12.2025 по 19.03.2027	