

Здание							
вид объекта недвижимости							
Лист № 44 раздела 7		Всего листов раздела 7: 116		Всего разделов: 5		Всего листов выписки: 2395	
28.06.2026г. № КУВИ-001/2026-81527410							
Кадастровый номер:			50:12:0101103:3030				
729	50:12:0101103:4672	14	729	Жилое квартира	данные отсутствуют	49.3	
730	50:12:0101103:4673	14	730	Жилое квартира	данные отсутствуют	53.7	
731	50:12:0101103:4674	14	731	Жилое квартира	данные отсутствуют	23.7	
732	50:12:0101103:4675	14	732	Жилое квартира	данные отсутствуют	39.1	
733	50:12:0101103:4676	14	733	Жилое квартира	данные отсутствуют	42.8	
734	50:12:0101103:4677	14	734	Жилое квартира	данные отсутствуют	23.8	
735	50:12:0101103:4678	14	735	Жилое квартира	данные отсутствуют	36.9	
736	50:12:0101103:4679	14	736	Жилое квартира	данные отсутствуют	56.4	
737	50:12:0101103:4680	15	737	Жилое квартира	данные отсутствуют	43.8	
738	50:12:0101103:4681	15	738	Жилое квартира	данные отсутствуют	53.7	
739	50:12:0101103:4683	15	739	Жилое квартира	данные отсутствуют	35.9	
740	50:12:0101103:4684	15	740	Жилое квартира	данные отсутствуют	25.7	
741	50:12:0101103:4685	15	741	Жилое квартира	данные отсутствуют	21.9	
742	50:12:0101103:4686	15	742	Жилое квартира	данные отсутствуют	38.9	
743	50:12:0101103:4687	15	743	Жилое квартира	данные отсутствуют	21.9	
744	50:12:0101103:4688	15	744	Жилое квартира	данные отсутствуют	77.9	
745	50:12:0101103:4689	15	745	Жилое квартира	данные отсутствуют	49.3	

полное наименование должности		инициалы, фамилия	

ДОКУМЕНТ ПОДПИСАН
ЭЛЕКТРОННОЙ ПОДПИСЬЮ


Сертификат: 83997148184797998005552191040001978443

Владелец: ПУБЛИЧНО-ПРАВОВАЯ КОМПАНИЯ
РОСКАДАСТР

Действителен: с 24.12.2025 по 19.03.2027

ПОДПИСЬ
М.П.

Здание			
вид объекта недвижимости			
Лист № 742 раздела 8	Всего листов раздела 8: 1939	Всего разделов: 5	Всего листов выписки: 2395
28.06.2026г. № КУВИ-001/2026-81527410			
Кадастровый номер: 50:12:0101103:3030		Номер этажа (этажей): 15	

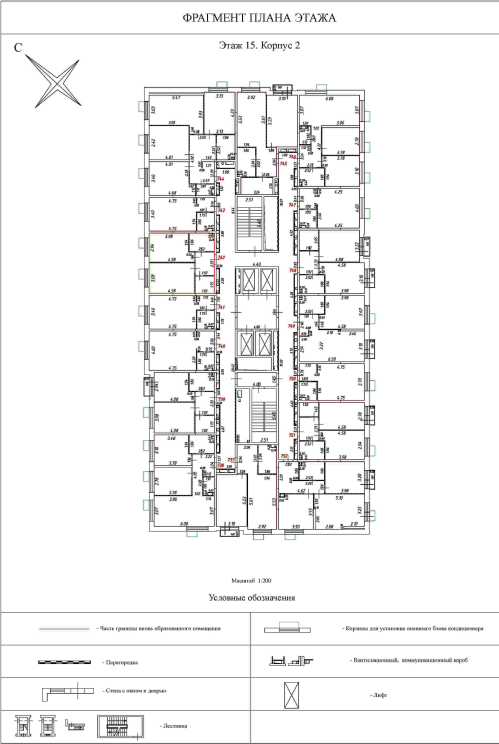

Масштаб 1:200

ДОКУМЕНТ ПОДПИСАН ЭЛЕКТРОННОЙ ПОДПИСЬЮ		
полное наименование должности	Сертификат: 83997148184797998005552191040001978443	инициалы, фамилия
	Владелец: ПУБЛИЧНО-ПРАВОВАЯ КОМПАНИЯ	
	РОСКАДАСТР	
Действителен: с 24.12.2025 по 19.03.2027		
М.П.		