

Здание			
вид объекта недвижимости			
Лист № 46 раздела 7	Всего листов раздела 7: 116	Всего разделов: 5	Всего листов выписки: 2395

28.06.2026г. № КУВИ-001/2026-81527410

Кадастровый номер: 50:12:0101103:3030

763	50:12:0101103:4709	16	763	Жилое квартира	данные отсутствуют	23.7
764	50:12:0101103:4710	16	764	Жилое квартира	данные отсутствуют	39.1
765	50:12:0101103:4711	16	765	Жилое квартира	данные отсутствуют	42.8
766	50:12:0101103:4712	16	766	Жилое квартира	данные отсутствуют	23.8
767	50:12:0101103:4713	16	767	Жилое квартира	данные отсутствуют	36.9
768	50:12:0101103:4714	16	768	Жилое квартира	данные отсутствуют	56.4
769	50:12:0101103:4716	17	769	Жилое квартира	данные отсутствуют	43.8
770	50:12:0101103:4717	17	770	Жилое квартира	данные отсутствуют	53.7
771	50:12:0101103:4718	17	771	Жилое квартира	данные отсутствуют	35.9
772	50:12:0101103:4719	17	772	Жилое квартира	данные отсутствуют	25.7
773	50:12:0101103:4720	17	773	Жилое квартира	данные отсутствуют	21.9
774	50:12:0101103:4721	17	774	Жилое квартира	данные отсутствуют	38.9
775	50:12:0101103:4722	17	775	Жилое квартира	данные отсутствуют	21.9
776	50:12:0101103:4723	17	776	Жилое квартира	данные отсутствуют	77.9
777	50:12:0101103:4724	17	777	Жилое квартира	данные отсутствуют	49.3
778	50:12:0101103:4725	17	778	Жилое квартира	данные отсутствуют	53.7
779	50:12:0101103:4727	17	779	Жилое квартира	данные отсутствуют	23.7

ДОКУМЕНТ ПОДПИСАН
ЭЛЕКТРОННОЙ ПОДПИСЬЮ


Сертификат: 83997148184797998005552191040001978443
Владелец: ПУБЛИЧНО-ПРАВОВАЯ КОМПАНИЯ
РОСКАДАСТР
Действителен: с 24.12.2025 по 19.03.2027

М.П.

полное наименование должности

инициалы, фамилия

Здание			
вид объекта недвижимости			
Лист № 779 раздела 8	Всего листов раздела 8: 1939	Всего разделов: 5	Всего листов выписки: 2395
28.06.2026г. № КУВИ-001/2026-81527410			
Кадастровый номер: 50:12:0101103:3030		Номер этажа (этажей): 17	

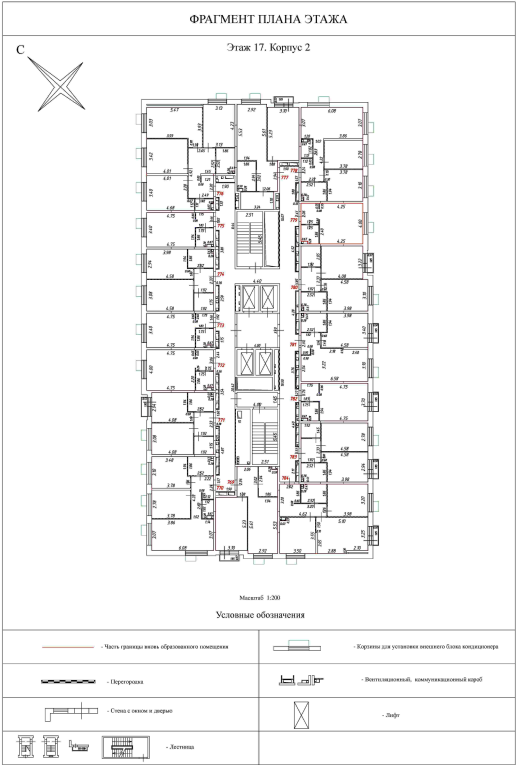

Масштаб 1:200

полное наименование должности	ДОКУМЕНТ ПОДПИСАН	инициалы, фамилия
	ЭЛЕКТРОННОЙ ПОДПИСЬЮ	
	Сертификат: 83997148184797998005552191040001978443	
	Владелец: ПУБЛИЧНО-ПРАВОВАЯ КОМПАНИЯ «РОСКАДАСТР» Действителен: с 24.12.2025 по 19.03.2027	

ПОДПИСЬ
М.П.