

Здание			
вид объекта недвижимости			
Лист № 47 раздела 7	Всего листов раздела 7: 116	Всего разделов: 5	Всего листов выписки: 2395

28.06.2026г. № КУВИ-001/2026-81527410

Кадастровый номер: 50:12:0101103:3030

780	50:12:0101103:4728	17	780	Жилое квартира	данные отсутствуют	39.1
781	50:12:0101103:4729	17	781	Жилое квартира	данные отсутствуют	42.8
782	50:12:0101103:4730	17	782	Жилое квартира	данные отсутствуют	23.8
783	50:12:0101103:4731	17	783	Жилое квартира	данные отсутствуют	36.9
784	50:12:0101103:4732	17	784	Жилое квартира	данные отсутствуют	56.4
785	50:12:0101103:4733	18	785	Жилое квартира	данные отсутствуют	43.8
786	50:12:0101103:4734	18	786	Жилое квартира	данные отсутствуют	53.7
787	50:12:0101103:4735	18	787	Жилое квартира	данные отсутствуют	35.9
788	50:12:0101103:4736	18	788	Жилое квартира	данные отсутствуют	25.7
789	50:12:0101103:4738	18	789	Жилое квартира	данные отсутствуют	21.9
790	50:12:0101103:4739	18	790	Жилое квартира	данные отсутствуют	38.9
791	50:12:0101103:4740	18	791	Жилое квартира	данные отсутствуют	21.9
792	50:12:0101103:4741	18	792	Жилое квартира	данные отсутствуют	77.9
793	50:12:0101103:4742	18	793	Жилое квартира	данные отсутствуют	49.3
794	50:12:0101103:4743	18	794	Жилое квартира	данные отсутствуют	53.7
795	50:12:0101103:4744	18	795	Жилое квартира	данные отсутствуют	23.7
796	50:12:0101103:4745	18	796	Жилое квартира	данные отсутствуют	39.1

ДОКУМЕНТ ПОДПИСАН
ЭЛЕКТРОННОЙ ПОДПИСЬЮ


Сертификат: 83997148184797998005552191040001978443
Владелец: ПУБЛИЧНО-ПРАВОВАЯ КОМПАНИЯ
РОСКАДАСТР
Действителен: с 24.12.2025 по 19.03.2027

М.П.

полное наименование должности

инициалы, фамилия

Здание			
вид объекта недвижимости			
Лист № 781 раздела 8	Всего листов раздела 8: 1939	Всего разделов: 5	Всего листов выписки: 2395
28.06.2026г. № КУВИ-001/2026-81527410			
Кадастровый номер: 50:12:0101103:3030		Номер этажа (этажей): 17	

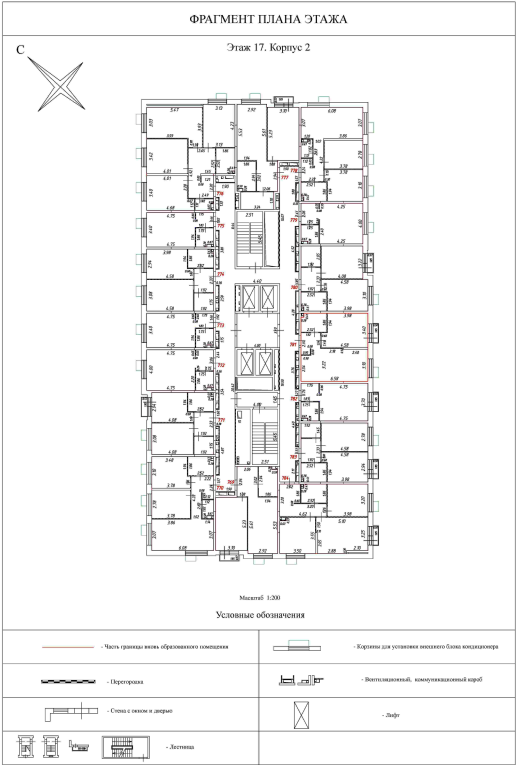

Масштаб 1:200

полное наименование должности	ДОКУМЕНТ ПОДПИСАН	инициалы, фамилия
	ЭЛЕКТРОННОЙ ПОДПИСЬЮ	
	Сертификат: 83997148184797998005552191040001978443	
	Владелец: ПУБЛИЧНО-ПРАВОВАЯ КОМПАНИЯ «РОСКАДАСТР» Действителен: с 24.12.2025 по 19.03.2027	

ПОДПИСЬ
М.П.