


Здание							
вид объекта недвижимости							
Лист № 47 раздела 7		Всего листов раздела 7: 116		Всего разделов: 5		Всего листов выписки: 2395	
28.06.2026г. № КУВИ-001/2026-81527410							
Кадастровый номер:			50:12:0101103:3030				
780	50:12:0101103:4728	17	780	Жилое квартира	данные отсутствуют	39.1	
781	50:12:0101103:4729	17	781	Жилое квартира	данные отсутствуют	42.8	
782	50:12:0101103:4730	17	782	Жилое квартира	данные отсутствуют	23.8	
783	50:12:0101103:4731	17	783	Жилое квартира	данные отсутствуют	36.9	
784	50:12:0101103:4732	17	784	Жилое квартира	данные отсутствуют	56.4	
785	50:12:0101103:4733	18	785	Жилое квартира	данные отсутствуют	43.8	
786	50:12:0101103:4734	18	786	Жилое квартира	данные отсутствуют	53.7	
787	50:12:0101103:4735	18	787	Жилое квартира	данные отсутствуют	35.9	
788	50:12:0101103:4736	18	788	Жилое квартира	данные отсутствуют	25.7	
789	50:12:0101103:4738	18	789	Жилое квартира	данные отсутствуют	21.9	
790	50:12:0101103:4739	18	790	Жилое квартира	данные отсутствуют	38.9	
791	50:12:0101103:4740	18	791	Жилое квартира	данные отсутствуют	21.9	
792	50:12:0101103:4741	18	792	Жилое квартира	данные отсутствуют	77.9	
793	50:12:0101103:4742	18	793	Жилое квартира	данные отсутствуют	49.3	
794	50:12:0101103:4743	18	794	Жилое квартира	данные отсутствуют	53.7	
795	50:12:0101103:4744	18	795	Жилое квартира	данные отсутствуют	23.7	
796	50:12:0101103:4745	18	796	Жилое квартира	данные отсутствуют	39.1	

ДОКУМЕНТ ПОДПИСАН ЭЛЕКТРОННОЙ ПОДПИСЬЮ			
Сертификат: 83997148184797998005552191040001978443			
Владелец: ПУБЛИЧНО-ПРАВОВАЯ КОМПАНИЯ			
РОСКАДАСТР			
Действителен: с 24.12.2025 по 19.03.2027			
полное наименование должности		инициалы, фамилия	
		М.П.	

Здание			
вид объекта недвижимости			
Лист № 783 раздела 8	Всего листов раздела 8: 1939	Всего разделов: 5	Всего листов выписки: 2395
28.06.2026г. № КУВИ-001/2026-81527410			
Кадастровый номер: 50:12:0101103:3030		Номер этажа (этажей): 17	

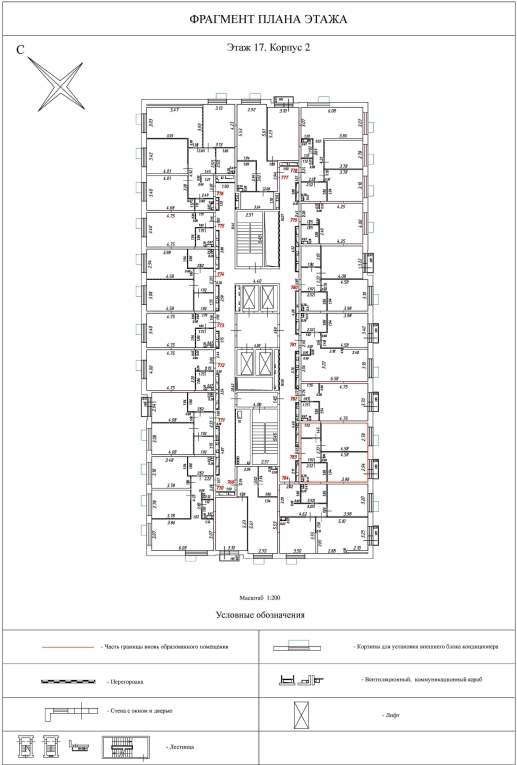

Масштаб 1:200

полное наименование должности	ДОКУМЕНТ ПОДПИСАН	
	ЭЛЕКТРОННОЙ ПОДПИСЬЮ	
	Сертификат: 83997148184797998005552191040001978443	подпись
	Владелец: ПУБЛИЧНО-ПРАВОВАЯ КОМПАНИЯ РОСКАДАСТР Действителен: с 24.12.2025 по 19.03.2027	
	М.П.	
	инициалы, фамилия	