

Здание			
вид объекта недвижимости			
Лист № 50 раздела 7	Всего листов раздела 7: 116	Всего разделов: 5	Всего листов выписки: 2395

28.06.2026г. № КУВИ-001/2026-81527410

Кадастровый номер: 50:12:0101103:3030

831	50:12:0101103:4785	20	831	Жилое квартира	данные отсутствуют	36.9
832	50:12:0101103:4786	20	832	Жилое квартира	данные отсутствуют	56.4
833	50:12:0101103:4787	21	833	Жилое квартира	данные отсутствуют	43.8
834	50:12:0101103:4788	21	834	Жилое квартира	данные отсутствуют	53.7
835	50:12:0101103:4789	21	835	Жилое квартира	данные отсутствуют	35.9
836	50:12:0101103:4790	21	836	Жилое квартира	данные отсутствуют	23.7
837	50:12:0101103:4791	21	837	Жилое квартира	данные отсутствуют	20.2
838	50:12:0101103:4792	21	838	Жилое квартира	данные отсутствуют	35.9
839	50:12:0101103:4794	21	839	Жилое квартира	данные отсутствуют	20.2
840	50:12:0101103:4795	21	840	Жилое квартира	данные отсутствуют	72.1
841	50:12:0101103:4796	21	841	Жилое квартира	данные отсутствуют	48.4
842	50:12:0101103:4797	21	842	Жилое квартира	данные отсутствуют	53.7
843	50:12:0101103:4798	21	843	Жилое квартира	данные отсутствуют	23.7
844	50:12:0101103:4799	21	844	Жилое квартира	данные отсутствуют	39.1
845	50:12:0101103:4800	21	845	Жилое квартира	данные отсутствуют	42.8
846	50:12:0101103:4801	21	846	Жилое квартира	данные отсутствуют	23.8
847	50:12:0101103:4802	21	847	Жилое квартира	данные отсутствуют	36.9

ДОКУМЕНТ ПОДПИСАН
ЭЛЕКТРОННОЙ ПОДПИСЬЮ


Сертификат: 83997148184797998005552191040001978443
Владелец: ПУБЛИЧНО-ПРАВОВАЯ КОМПАНИЯ
РОСКАДАСТР
Действителен: с 24.12.2025 по 19.03.2027

М.П.

полное наименование должности

инициалы, фамилия

Здание			
вид объекта недвижимости			
Лист № 841 раздела 8	Всего листов раздела 8: 1939	Всего разделов: 5	Всего листов выписки: 2395
28.06.2026г. № КУВИ-001/2026-81527410			
Кадастровый номер: 50:12:0101103:3030		Номер этажа (этажей): 21	

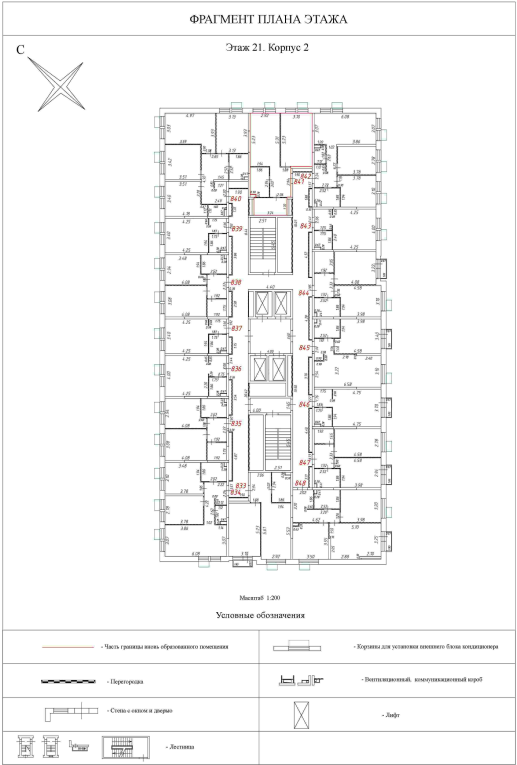

Масштаб 1:200

ДОКУМЕНТ ПОДПИСАН ЭЛЕКТРОННОЙ ПОДПИСЬЮ		
полное наименование должности	Сертификат: 83997148184797998005552191040001978443	инициалы, фамилия
	Владелец: ПУБЛИЧНО-ПРАВОВАЯ КОМПАНИЯ	
	РОСКАДАСТР	
	Действителен: с 24.12.2025 по 19.03.2027	
М.П.		