

Здание			
вид объекта недвижимости			
Лист № 51 раздела 7	Всего листов раздела 7: 116	Всего разделов: 5	Всего листов выписки: 2395

28.06.2026г. № КУВИ-001/2026-81527410

Кадастровый номер: 50:12:0101103:3030

848	50:12:0101103:4803	21	848	Жилое квартира	данные отсутствуют	56.4
849	50:12:0101103:4805	22	849	Жилое квартира	данные отсутствуют	43.8
850	50:12:0101103:4806	22	850	Жилое квартира	данные отсутствуют	53.7
851	50:12:0101103:4807	22	851	Жилое квартира	данные отсутствуют	35.9
852	50:12:0101103:4808	22	852	Жилое квартира	данные отсутствуют	23.7
853	50:12:0101103:4809	22	853	Жилое квартира	данные отсутствуют	20.2
854	50:12:0101103:4810	22	854	Жилое квартира	данные отсутствуют	35.9
855	50:12:0101103:4811	22	855	Жилое квартира	данные отсутствуют	20.2
856	50:12:0101103:4812	22	856	Жилое квартира	данные отсутствуют	72.1
857	50:12:0101103:4813	22	857	Жилое квартира	данные отсутствуют	48.4
858	50:12:0101103:4814	22	858	Жилое квартира	данные отсутствуют	53.7
859	50:12:0101103:4816	22	859	Жилое квартира	данные отсутствуют	23.7
860	50:12:0101103:4817	22	860	Жилое квартира	данные отсутствуют	39.1
861	50:12:0101103:4818	22	861	Жилое квартира	данные отсутствуют	42.8
862	50:12:0101103:4819	22	862	Жилое квартира	данные отсутствуют	23.8
863	50:12:0101103:4820	22	863	Жилое квартира	данные отсутствуют	36.9
864	50:12:0101103:4821	22	864	Жилое квартира	данные отсутствуют	56.4

ДОКУМЕНТ ПОДПИСАН
ЭЛЕКТРОННОЙ ПОДПИСЬЮ


Сертификат: 83997148184797998005552191040001978443
Владелец: ПУБЛИЧНО-ПРАВОВАЯ КОМПАНИЯ
РОСКАДАСТР
Действителен: с 24.12.2025 по 19.03.2027

М.П.

полное наименование должности

инициалы, фамилия

Здание			
вид объекта недвижимости			
Лист № 853 раздела 8	Всего листов раздела 8: 1939	Всего разделов: 5	Всего листов выписки: 2395
28.06.2026г. № КУВИ-001/2026-81527410			
Кадастровый номер: 50:12:0101103:3030		Номер этажа (этажей): 22	

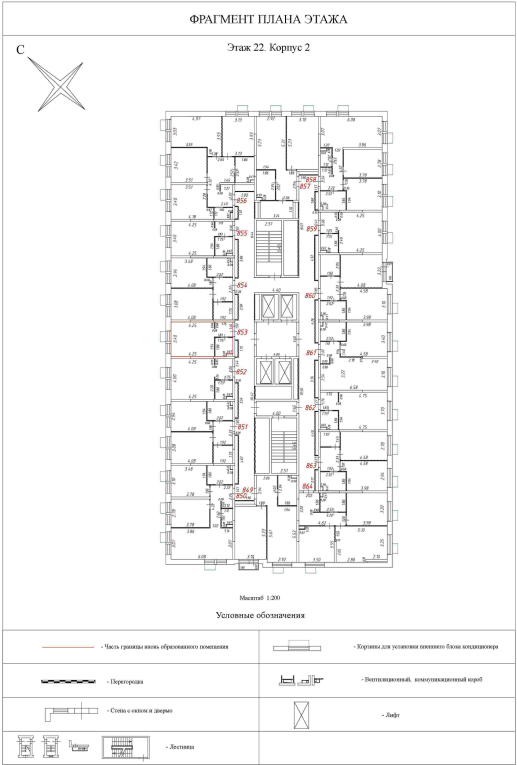

Масштаб 1:200

ДОКУМЕНТ ПОДПИСАН ЭЛЕКТРОННОЙ ПОДПИСЬЮ		
полное наименование должности	Сертификат: 83997148184797998005552191040001978443	инициалы, фамилия
	Владелец: ПУБЛИЧНО-ПРАВОВАЯ КОМПАНИЯ	
	РОСКАДАСТР	
	Действителен: с 24.12.2025 по 19.03.2027	
М.П.		