


Здание							
вид объекта недвижимости							
Лист № 52 раздела 7		Всего листов раздела 7: 116		Всего разделов: 5		Всего листов выписки: 2395	
28.06.2026г. № КУВИ-001/2026-81527410							
Кадастровый номер:			50:12:0101103:3030				
865	50:12:0101103:4822	23	865	Жилое квартира	данные отсутствуют	43.8	
866	50:12:0101103:4823	23	866	Жилое квартира	данные отсутствуют	53.7	
867	50:12:0101103:4824	23	867	Жилое квартира	данные отсутствуют	35.9	
868	50:12:0101103:4825	23	868	Жилое квартира	данные отсутствуют	23.7	
869	50:12:0101103:4827	23	869	Жилое квартира	данные отсутствуют	20.2	
870	50:12:0101103:4828	23	870	Жилое квартира	данные отсутствуют	35.9	
871	50:12:0101103:4829	23	871	Жилое квартира	данные отсутствуют	20.2	
872	50:12:0101103:4830	23	872	Жилое квартира	данные отсутствуют	72.1	
873	50:12:0101103:4831	23	873	Жилое квартира	данные отсутствуют	48.4	
874	50:12:0101103:4832	23	874	Жилое квартира	данные отсутствуют	53.7	
875	50:12:0101103:4833	23	875	Жилое квартира	данные отсутствуют	23.7	
876	50:12:0101103:4834	23	876	Жилое квартира	данные отсутствуют	39.1	
877	50:12:0101103:4835	23	877	Жилое квартира	данные отсутствуют	42.8	
878	50:12:0101103:4836	23	878	Жилое квартира	данные отсутствуют	23.8	
879	50:12:0101103:4838	23	879	Жилое квартира	данные отсутствуют	36.9	
880	50:12:0101103:4839	23	880	Жилое квартира	данные отсутствуют	56.4	
881	50:12:0101103:4840	24	881	Жилое квартира	данные отсутствуют	43.8	

ДОКУМЕНТ ПОДПИСАН ЭЛЕКТРОННОЙ ПОДПИСЬЮ			
Сертификат: 83997148184797998005552191040001978443			
Владелец: ПУБЛИЧНО-ПРАВОВАЯ КОМПАНИЯ			
РОСКАДАСТР			
Действителен: с 24.12.2025 по 19.03.2027			
полное наименование должности		инициалы, фамилия	

М.П.

Здание			
вид объекта недвижимости			
Лист № 867 раздела 8	Всего листов раздела 8: 1939	Всего разделов: 5	Всего листов выписки: 2395
28.06.2026г. № КУВИ-001/2026-81527410			
Кадастровый номер: 50:12:0101103:3030		Номер этажа (этажей): 23	

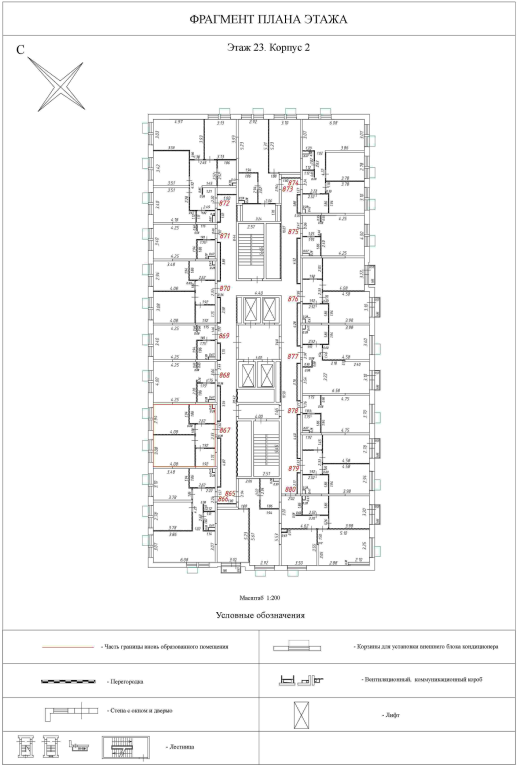

Масштаб 1:200

ДОКУМЕНТ ПОДПИСАН ЭЛЕКТРОННОЙ ПОДПИСЬЮ		
полное наименование должности	Сертификат: 83997148184797998005552191040001978443	инициалы, фамилия
	Владелец: ПУБЛИЧНО-ПРАВОВАЯ КОМПАНИЯ	
	РОСКАДАСТР	
	Действителен: с 24.12.2025 по 19.03.2027	
М.П.		