

Здание			
вид объекта недвижимости			
Лист № 53 раздела 7	Всего листов раздела 7: 116	Всего разделов: 5	Всего листов выписки: 2395

28.06.2026г. № КУВИ-001/2026-81527410

Кадастровый номер: 50:12:0101103:3030

882	50:12:0101103:4841	24	882	Жилое квартира	данные отсутствуют	53.7
883	50:12:0101103:4842	24	883	Жилое квартира	данные отсутствуют	35.9
884	50:12:0101103:4843	24	884	Жилое квартира	данные отсутствуют	23.7
885	50:12:0101103:4844	24	885	Жилое квартира	данные отсутствуют	20.2
886	50:12:0101103:4845	24	886	Жилое квартира	данные отсутствуют	35.9
887	50:12:0101103:4846	24	887	Жилое квартира	данные отсутствуют	20.2
888	50:12:0101103:4847	24	888	Жилое квартира	данные отсутствуют	72.1
889	50:12:0101103:4849	24	889	Жилое квартира	данные отсутствуют	48.4
890	50:12:0101103:4850	24	890	Жилое квартира	данные отсутствуют	53.7
891	50:12:0101103:4851	24	891	Жилое квартира	данные отсутствуют	23.7
892	50:12:0101103:4852	24	892	Жилое квартира	данные отсутствуют	39.1
893	50:12:0101103:4853	24	893	Жилое квартира	данные отсутствуют	42.8
894	50:12:0101103:4854	24	894	Жилое квартира	данные отсутствуют	23.8
895	50:12:0101103:4855	24	895	Жилое квартира	данные отсутствуют	36.9
896	50:12:0101103:4856	24	896	Жилое квартира	данные отсутствуют	56.4
897	50:12:0101103:4857	25	897	Жилое квартира	данные отсутствуют	43.8
898	50:12:0101103:4858	25	898	Жилое квартира	данные отсутствуют	53.7


ДОКУМЕНТ ПОДПИСАН
ЭЛЕКТРОННОЙ ПОДПИСЬЮСертификат: 83997148184797998005552191040001978443
Владелец: ПУБЛИЧНО-ПРАВОВАЯ КОМПАНИЯ
РОСКАДАСТР
Действителен: с 24.12.2025 по 19.03.2027

М.П.

полное наименование должности

инициалы, фамилия

Здание			
вид объекта недвижимости			
Лист № 882 раздела 8	Всего листов раздела 8: 1939	Всего разделов: 5	Всего листов выписки: 2395
28.06.2026г. № КУВИ-001/2026-81527410			
Кадастровый номер: 50:12:0101103:3030		Номер этажа (этажей): 24	

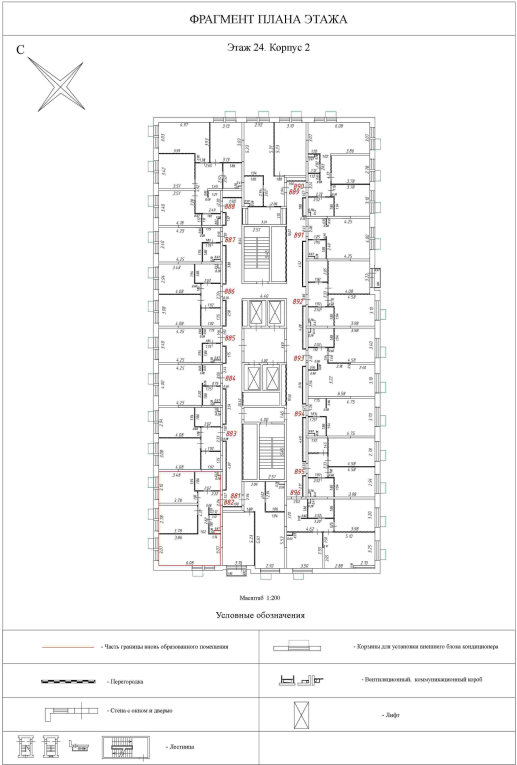

Масштаб 1:200

ДОКУМЕНТ ПОДПИСАН ЭЛЕКТРОННОЙ ПОДПИСЬЮ		
полное наименование должности	Сертификат: 83997148184797998005552191040001978443	инициалы, фамилия
	Владелец: ПУБЛИЧНО-ПРАВОВАЯ КОМПАНИЯ	
	РОСКАДАСТР	
	Действителен: с 24.12.2025 по 19.03.2027	
М.П.		