

Здание							
вид объекта недвижимости							
Лист № 53 раздела 7		Всего листов раздела 7: 116		Всего разделов: 5		Всего листов выписки: 2395	
28.06.2026г. № КУВИ-001/2026-81527410							
Кадастровый номер:			50:12:0101103:3030				
882	50:12:0101103:4841	24	882	Жилое квартира	данные отсутствуют	53.7	
883	50:12:0101103:4842	24	883	Жилое квартира	данные отсутствуют	35.9	
884	50:12:0101103:4843	24	884	Жилое квартира	данные отсутствуют	23.7	
885	50:12:0101103:4844	24	885	Жилое квартира	данные отсутствуют	20.2	
886	50:12:0101103:4845	24	886	Жилое квартира	данные отсутствуют	35.9	
887	50:12:0101103:4846	24	887	Жилое квартира	данные отсутствуют	20.2	
888	50:12:0101103:4847	24	888	Жилое квартира	данные отсутствуют	72.1	
889	50:12:0101103:4849	24	889	Жилое квартира	данные отсутствуют	48.4	
890	50:12:0101103:4850	24	890	Жилое квартира	данные отсутствуют	53.7	
891	50:12:0101103:4851	24	891	Жилое квартира	данные отсутствуют	23.7	
892	50:12:0101103:4852	24	892	Жилое квартира	данные отсутствуют	39.1	
893	50:12:0101103:4853	24	893	Жилое квартира	данные отсутствуют	42.8	
894	50:12:0101103:4854	24	894	Жилое квартира	данные отсутствуют	23.8	
895	50:12:0101103:4855	24	895	Жилое квартира	данные отсутствуют	36.9	
896	50:12:0101103:4856	24	896	Жилое квартира	данные отсутствуют	56.4	
897	50:12:0101103:4857	25	897	Жилое квартира	данные отсутствуют	43.8	
898	50:12:0101103:4858	25	898	Жилое квартира	данные отсутствуют	53.7	

полное наименование должности		инициалы, фамилия	

ДОКУМЕНТ ПОДПИСАН
ЭЛЕКТРОННОЙ ПОДПИСЬЮ


Сертификат: 83997148184797998005552191040001978443

Владелец: ПУБЛИЧНО-ПРАВОВАЯ КОМПАНИЯ
РОСКАДАСТР

Действителен: с 24.12.2025 по 19.03.2027

ПОДПИСЬ
М.П.

Здание			
вид объекта недвижимости			
Лист № 890 раздела 8	Всего листов раздела 8: 1939	Всего разделов: 5	Всего листов выписки: 2395
28.06.2026г. № КУВИ-001/2026-81527410			
Кадастровый номер: 50:12:0101103:3030		Номер этажа (этажей): 24	

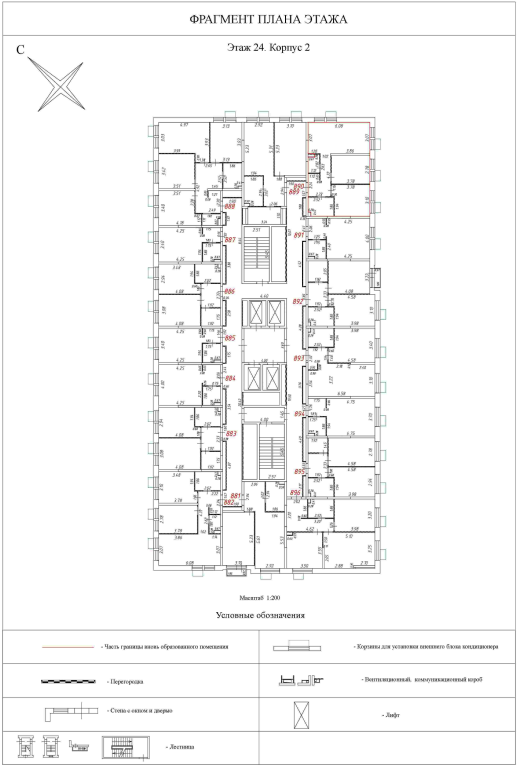

Масштаб 1:200

полное наименование должности	ДОКУМЕНТ ПОДПИСАН	инициалы, фамилия
	ЭЛЕКТРОННОЙ ПОДПИСЬЮ	
	Сертификат: 83997148184797998005552191040001978443	
	Владелец: ПУБЛИЧНО-ПРАВОВАЯ КОМПАНИЯ РОСКАДАСТР Действителен: с 24.12.2025 по 19.03.2027	

М.П.