


Здание						
вид объекта недвижимости						
Лист № 55 раздела 7		Всего листов раздела 7: 116		Всего разделов: 5		Всего листов выписки: 2395
28.06.2026г. № КУВИ-001/2026-81527410						
Кадастровый номер:			50:12:0101103:3030			
916	50:12:0101103:4879	2	916	Жилое квартира	данные отсутствуют	23.7
917	50:12:0101103:4880	2	917	Жилое квартира	данные отсутствуют	38.9
918	50:12:0101103:4881	2	918	Жилое квартира	данные отсутствуют	37.4
919	50:12:0101103:4883	2	919	Жилое квартира	данные отсутствуют	51.8
920	50:12:0101103:4884	2	920	Жилое квартира	данные отсутствуют	56.9
921	50:12:0101103:4885	2	921	Жилое квартира	данные отсутствуют	50.7
922	50:12:0101103:4886	2	922	Жилое квартира	данные отсутствуют	20.2
923	50:12:0101103:4887	2	923	Жилое квартира	данные отсутствуют	20.2
924	50:12:0101103:4888	2	924	Жилое квартира	данные отсутствуют	35.9
925	50:12:0101103:4889	2	925	Жилое квартира	данные отсутствуют	39.5
926	50:12:0101103:4890	2	926	Жилое квартира	данные отсутствуют	22
927	50:12:0101103:4891	2	927	Жилое квартира	данные отсутствуют	34
928	50:12:0101103:4892	2	928	Жилое квартира	данные отсутствуют	51.6
929	50:12:0101103:4894	3	929	Жилое квартира	данные отсутствуют	42.7
930	50:12:0101103:4895	3	930	Жилое квартира	данные отсутствуют	53.9
931	50:12:0101103:4896	3	931	Жилое квартира	данные отсутствуют	35.9
932	50:12:0101103:4897	3	932	Жилое квартира	данные отсутствуют	23.7

полное наименование должности		ДОКУМЕНТ ПОДПИСАН ЭЛЕКТРОННОЙ ПОДПИСЬЮ Сертификат: 83997148184797998005552191040001978443 Владелец: ПУБЛИЧНО-ПРАВОВАЯ КОМПАНИЯ РОСКАДАСТР Действителен: с 24.12.2025 по 19.03.2027		инициалы, фамилия	
		М.П.			

Здание			
вид объекта недвижимости			
Лист № 923 раздела 8	Всего листов раздела 8: 1939	Всего разделов: 5	Всего листов выписки: 2395
28.06.2026г. № КУВИ-001/2026-81527410			
Кадастровый номер: 50:12:0101103:3030		Номер этажа (этажей): 2	

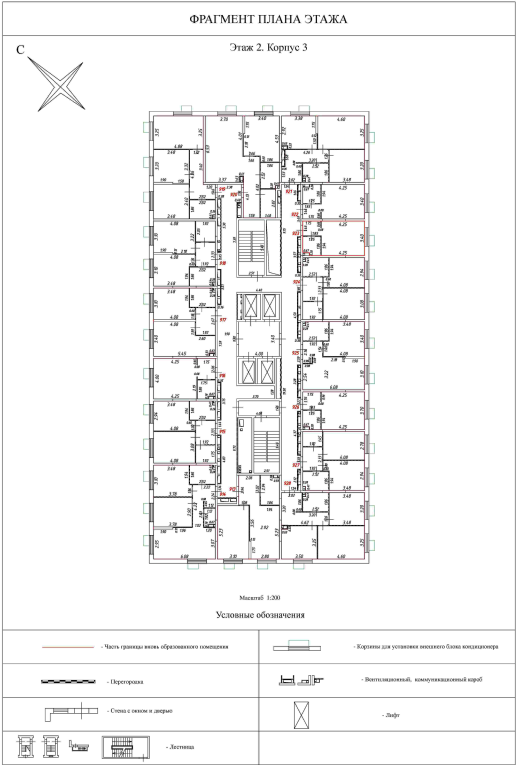

Масштаб 1:200

полное наименование должности	ДОКУМЕНТ ПОДПИСАН	инициалы, фамилия
	ЭЛЕКТРОННОЙ ПОДПИСЬЮ	
	Сертификат: 83997148184797998005552191040001978443	
	Владелец: ПУБЛИЧНО-ПРАВОВАЯ КОМПАНИЯ «РОСКАДАСТР» Действителен: с 24.12.2025 по 19.03.2027	

ПОДПИСЬ
М.П.