


Здание							
вид объекта недвижимости							
Лист № 56 раздела 7		Всего листов раздела 7: 116		Всего разделов: 5		Всего листов выписки: 2395	
28.06.2026г. № КУВИ-001/2026-81527410							
Кадастровый номер:			50:12:0101103:3030				
933	50:12:0101103:4898	3	933	Жилое квартира	данные отсутствуют	38.9	
934	50:12:0101103:4899	3	934	Жилое квартира	данные отсутствуют	37.4	
935	50:12:0101103:4900	3	935	Жилое квартира	данные отсутствуют	51.8	
936	50:12:0101103:4901	3	936	Жилое квартира	данные отсутствуют	56.9	
937	50:12:0101103:4902	3	937	Жилое квартира	данные отсутствуют	50.6	
938	50:12:0101103:4903	3	938	Жилое квартира	данные отсутствуют	20.2	
939	50:12:0101103:4905	3	939	Жилое квартира	данные отсутствуют	20.2	
940	50:12:0101103:4906	3	940	Жилое квартира	данные отсутствуют	35.9	
941	50:12:0101103:4907	3	941	Жилое квартира	данные отсутствуют	39.5	
942	50:12:0101103:4908	3	942	Жилое квартира	данные отсутствуют	22	
943	50:12:0101103:4909	3	943	Жилое квартира	данные отсутствуют	34	
944	50:12:0101103:4910	3	944	Жилое квартира	данные отсутствуют	51.6	
945	50:12:0101103:4911	4	945	Жилое квартира	данные отсутствуют	43.6	
946	50:12:0101103:4912	4	946	Жилое квартира	данные отсутствуют	59.7	
947	50:12:0101103:4913	4	947	Жилое квартира	данные отсутствуют	38.9	
948	50:12:0101103:4914	4	948	Жилое квартира	данные отсутствуют	25.7	
949	50:12:0101103:4916	4	949	Жилое квартира	данные отсутствуют	42.1	

полное наименование должности		ДОКУМЕНТ ПОДПИСАН ЭЛЕКТРОННОЙ ПОДПИСЬЮ Сертификат: 83997148184797998005552191040001978443 Владелец: ПУБЛИЧНО-ПРАВОВАЯ КОМПАНИЯ РОСКАДАСТР Действителен: с 24.12.2025 по 19.03.2027		инициалы, фамилия	
		М.П.			

Здание			
вид объекта недвижимости			
Лист № 939 раздела 8	Всего листов раздела 8: 1939	Всего разделов: 5	Всего листов выписки: 2395
28.06.2026г. № КУВИ-001/2026-81527410			
Кадастровый номер: 50:12:0101103:3030		Номер этажа (этажей): 3	

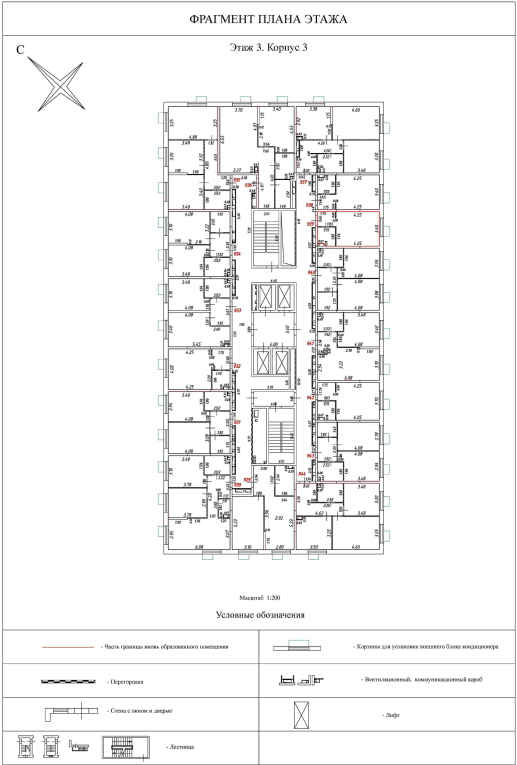

Масштаб 1:200

полное наименование должности	ДОКУМЕНТ ПОДПИСАН		инициалы, фамилия
	ЭЛЕКТРОННОЙ ПОДПИСЬЮ		
	Сертификат: 83997148184797998005552191040001978443		
	Владелец: ПУБЛИЧНО-ПРАВОВАЯ КОМПАНИЯ «РОСКАДАСТР» Действителен: с 24.12.2025 по 19.03.2027		
	ПОДПИСЬ		
	М.П.		