

Здание						
вид объекта недвижимости						
Лист № 58 раздела 7		Всего листов раздела 7: 116		Всего разделов: 5		Всего листов выписки: 2395
28.06.2026г. № КУВИ-001/2026-81527410						
Кадастровый номер:			50:12:0101103:3030			
967	50:12:0101103:4935	5	967	Жилое квартира	данные отсутствуют	51.8
968	50:12:0101103:4936	5	968	Жилое квартира	данные отсутствуют	56.9
969	50:12:0101103:4938	5	969	Жилое квартира	данные отсутствуют	53.9
970	50:12:0101103:4939	5	970	Жилое квартира	данные отсутствуют	21.9
971	50:12:0101103:4940	5	971	Жилое квартира	данные отсутствуют	21.9
972	50:12:0101103:4941	5	972	Жилое квартира	данные отсутствуют	38.9
973	50:12:0101103:4942	5	973	Жилое квартира	данные отсутствуют	42.8
974	50:12:0101103:4943	5	974	Жилое квартира	данные отсутствуют	22
975	50:12:0101103:4944	5	975	Жилое квартира	данные отсутствуют	34
976	50:12:0101103:4945	5	976	Жилое квартира	данные отсутствуют	51.6
977	50:12:0101103:4946	6	977	Жилое квартира	данные отсутствуют	43.6
978	50:12:0101103:4947	6	978	Жилое квартира	данные отсутствуют	59.7
979	50:12:0101103:4949	6	979	Жилое квартира	данные отсутствуют	38.9
980	50:12:0101103:4950	6	980	Жилое квартира	данные отсутствуют	25.7
981	50:12:0101103:4951	6	981	Жилое квартира	данные отсутствуют	42.1
982	50:12:0101103:4952	6	982	Жилое квартира	данные отсутствуют	37.4
983	50:12:0101103:4953	6	983	Жилое квартира	данные отсутствуют	51.8

полное наименование должности		инициалы, фамилия	

ДОКУМЕНТ ПОДПИСАН
ЭЛЕКТРОННОЙ ПОДПИСЬЮ


Сертификат: 83997148184797998005552191040001978443

Владелец: ПУБЛИЧНО-ПРАВОВАЯ КОМПАНИЯ
РОСКАДАСТР

Действителен: с 24.12.2025 по 19.03.2027

ПОДПИСЬ
М.П.

Здание			
вид объекта недвижимости			
Лист № 976 раздела 8	Всего листов раздела 8: 1939	Всего разделов: 5	Всего листов выписки: 2395
28.06.2026г. № КУВИ-001/2026-81527410			
Кадастровый номер: 50:12:0101103:3030		Номер этажа (этажей): 5	

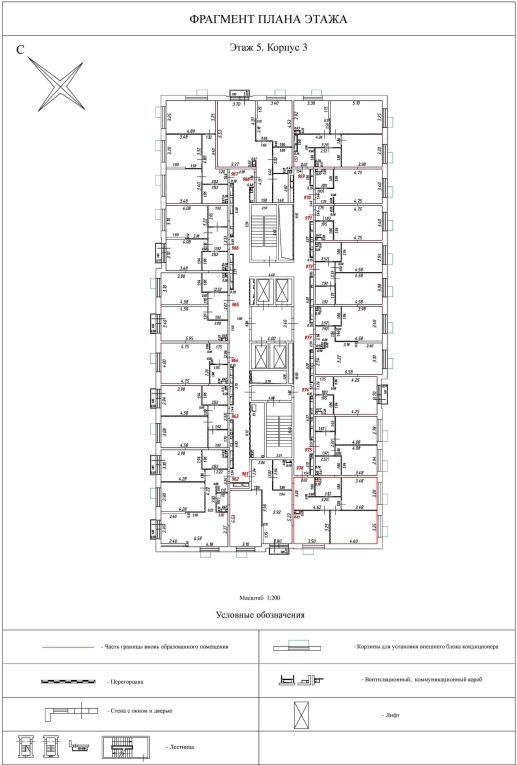

Масштаб 1:200

ДОКУМЕНТ ПОДПИСАН ЭЛЕКТРОННОЙ ПОДПИСЬЮ		
полное наименование должности	Сертификат: 83997148184797998005552191040001978443	инициалы, фамилия
	Владелец: ПУБЛИЧНО-ПРАВОВАЯ КОМПАНИЯ	
	РОСКАДАСТР	
	Действителен: с 24.12.2025 по 19.03.2027	
М.П.		