

|                          |                             |                   |                            |
|--------------------------|-----------------------------|-------------------|----------------------------|
| Здание                   |                             |                   |                            |
| вид объекта недвижимости |                             |                   |                            |
| Лист № 59 раздела 7      | Всего листов раздела 7: 116 | Всего разделов: 5 | Всего листов выписки: 2395 |

28.06.2026г. № КУВИ-001/2026-81527410

Кадастровый номер: 50:12:0101103:3030

|      |                    |   |      |                   |                    |      |
|------|--------------------|---|------|-------------------|--------------------|------|
| 984  | 50:12:0101103:4954 | 6 | 984  | Жилое<br>квартира | данные отсутствуют | 56.9 |
| 985  | 50:12:0101103:4955 | 6 | 985  | Жилое<br>квартира | данные отсутствуют | 53.9 |
| 986  | 50:12:0101103:4956 | 6 | 986  | Жилое<br>квартира | данные отсутствуют | 21.9 |
| 987  | 50:12:0101103:4957 | 6 | 987  | Жилое<br>квартира | данные отсутствуют | 21.9 |
| 988  | 50:12:0101103:4958 | 6 | 988  | Жилое<br>квартира | данные отсутствуют | 38.9 |
| 989  | 50:12:0101103:4960 | 6 | 989  | Жилое<br>квартира | данные отсутствуют | 42.8 |
| 990  | 50:12:0101103:4961 | 6 | 990  | Жилое<br>квартира | данные отсутствуют | 22   |
| 991  | 50:12:0101103:4962 | 6 | 991  | Жилое<br>квартира | данные отсутствуют | 34   |
| 992  | 50:12:0101103:4963 | 6 | 992  | Жилое<br>квартира | данные отсутствуют | 51.6 |
| 993  | 50:12:0101103:4964 | 7 | 993  | Жилое<br>квартира | данные отсутствуют | 43.6 |
| 994  | 50:12:0101103:4965 | 7 | 994  | Жилое<br>квартира | данные отсутствуют | 59.7 |
| 995  | 50:12:0101103:4966 | 7 | 995  | Жилое<br>квартира | данные отсутствуют | 38.9 |
| 996  | 50:12:0101103:4967 | 7 | 996  | Жилое<br>квартира | данные отсутствуют | 25.7 |
| 997  | 50:12:0101103:4968 | 7 | 997  | Жилое<br>квартира | данные отсутствуют | 42.1 |
| 998  | 50:12:0101103:4969 | 7 | 998  | Жилое<br>квартира | данные отсутствуют | 37.4 |
| 999  | 50:12:0101103:3033 | 7 | 999  | Жилое<br>квартира | данные отсутствуют | 51.8 |
| 1000 | 50:12:0101103:3034 | 7 | 1000 | Жилое<br>квартира | данные отсутствуют | 56.9 |

ДОКУМЕНТ ПОДПИСАН  
ЭЛЕКТРОННОЙ ПОДПИСЬЮ


Сертификат: 83997148184797998005552191040001978443  
Владелец: ПУБЛИЧНО-ПРАВОВАЯ КОМПАНИЯ  
РОСКАДАСТР  
Действителен: с 24.12.2025 по 19.03.2027

М.П.

полное наименование должности

инициалы, фамилия

|                                       |                              |                         |                            |
|---------------------------------------|------------------------------|-------------------------|----------------------------|
| Здание                                |                              |                         |                            |
| вид объекта недвижимости              |                              |                         |                            |
| Лист № 996 раздела 8                  | Всего листов раздела 8: 1939 | Всего разделов: 5       | Всего листов выписки: 2395 |
| 28.06.2026г. № КУВИ-001/2026-81527410 |                              |                         |                            |
| Кадастровый номер: 50:12:0101103:3030 |                              | Номер этажа (этажей): 7 |                            |

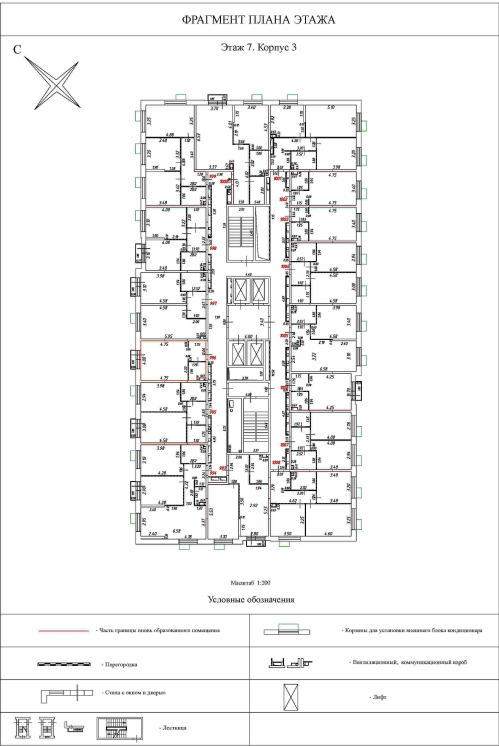

Масштаб 1:200

|                                           |                                                    |                   |
|-------------------------------------------|----------------------------------------------------|-------------------|
| ДОКУМЕНТ ПОДПИСАН<br>ЭЛЕКТРОННОЙ ПОДПИСЬЮ |                                                    |                   |
| полное наименование должности             | Сертификат: 83997148184797998005552191040001978443 | инициалы, фамилия |
|                                           | Владелец: ПУБЛИЧНО-ПРАВОВАЯ КОМПАНИЯ               |                   |
|                                           | РОСКАДАСТР                                         |                   |
|                                           | Действителен: с 24.12.2025 по 19.03.2027           |                   |
| М.П.                                      |                                                    |                   |